


PŮDORYS 1. NP - PŮVODNÝ STAV

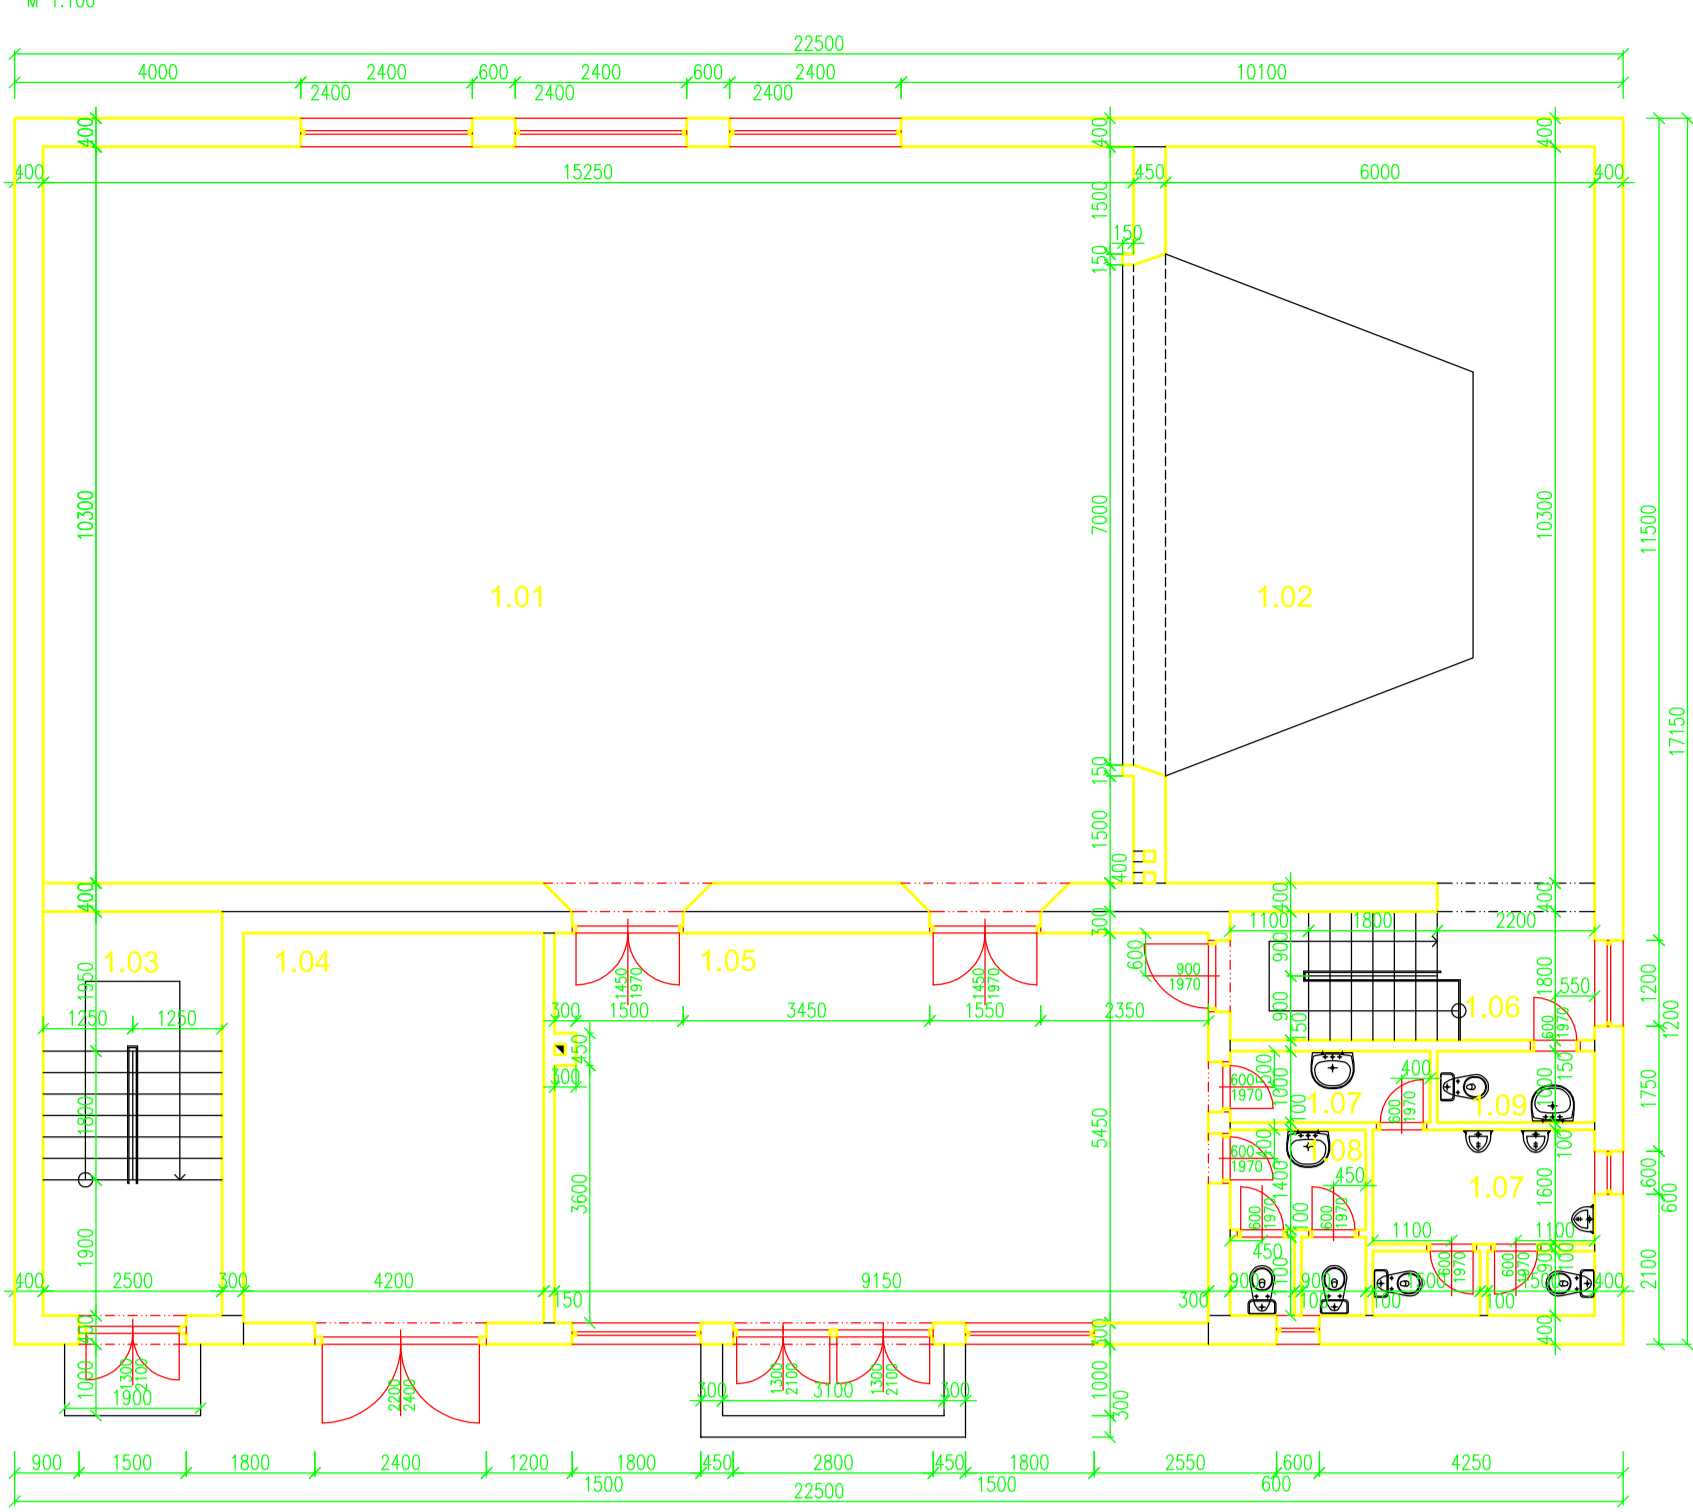


Č. M.	CELK. MĚŠTNOSTI	V	POVRCHOVÁ ÚPRAVA	STĚNA	STROP	POZNÁMKA
1.01	1.01	1.01	2001 VÝŠVĚH POLSKA	1201	1201	1201
1.02	1.02	1.02	2001 VÝŠVĚH POLSKA	1201	1201	1201
1.03	1.03	1.03	2001 VÝŠVĚH POLSKA	1201	1201	1201
1.04	1.04	1.04	2001 VÝŠVĚH POLSKA	1201	1201	1201
1.05	1.05	1.05	2001 VÝŠVĚH POLSKA	1201	1201	1201
1.06	1.06	1.06	2001 VÝŠVĚH POLSKA	1201	1201	1201
1.07	1.07	1.07	2001 VÝŠVĚH POLSKA	1201	1201	1201

LEGENDA MATERIÁLŮ :
 ■ JEŠTĚVAJÍCÍ KONSTRUKCE - OBROVÉ STĚNY, DELAČE STĚNY

Investor	Obec VLAŠKY	Ing. Miroslav VRBÁČEK, out. Ing. T. MAJA 1913/111 031 01 Liplovský Mlýnský
Místo stavby	Ing. Miroslav VRBÁČEK	
Zodp. projektant	PRÍSTAVBA, NADSTAVBA A STAVEBNÉ ÚPRAVY R. D. SO. 01 PRÍSTAVBA, NADSTAVBA A STAVEBNÉ ÚPRAVY R. D.	
Objekt	PROJEKT PŘE STAVEBNÉ POVOLENÍ	Zak. číslo ??? sada č.
Stupeň	111 - ARCHITEKTURA	Datum 08/2008
Profesie	???	Měřítko 1:100
Vypracoval	???	Formát 2x44
Kreslil	???	Výkres č. A.02
Výkres	PŮDORYS 1. NP - PŮVODNÝ STAV	

PŮDORYS 2. NP - PŮVODNÝ STAV

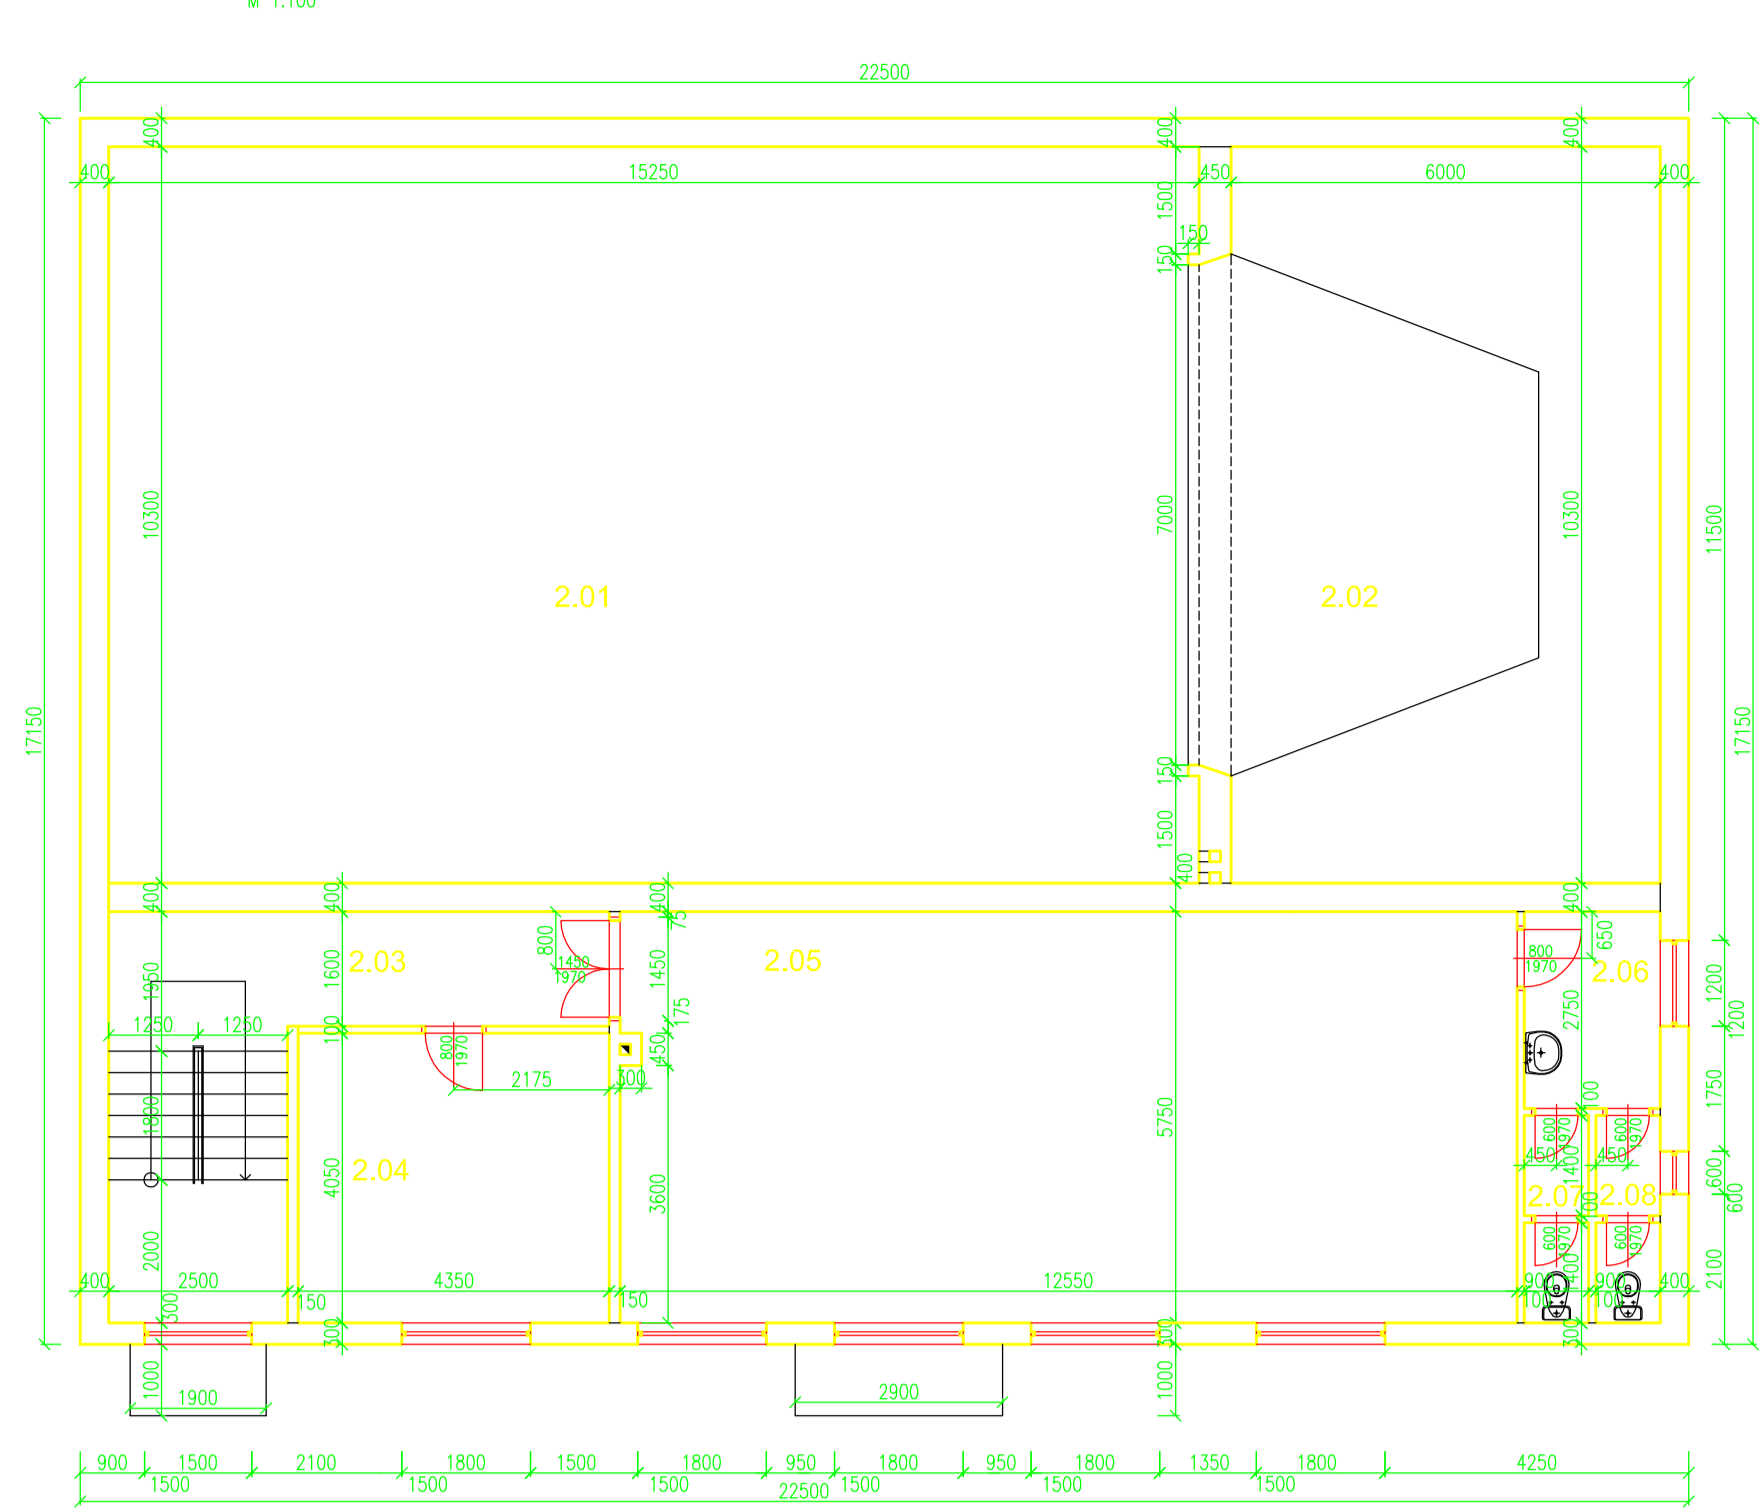


Č. M.	CELK. MĚŠTNOSTI	V	POVRCHOVÁ ÚPRAVA	STĚNA	STROP	POZNÁMKA
2.01	2.01	2.01	2001 VÝŠVĚH POLSKA	1201	1201	1201
2.02	2.02	2.02	2001 VÝŠVĚH POLSKA	1201	1201	1201
2.03	2.03	2.03	2001 VÝŠVĚH POLSKA	1201	1201	1201
2.04	2.04	2.04	2001 VÝŠVĚH POLSKA	1201	1201	1201
2.05	2.05	2.05	2001 VÝŠVĚH POLSKA	1201	1201	1201
2.06	2.06	2.06	2001 VÝŠVĚH POLSKA	1201	1201	1201

LEGENDA MATERIÁLŮ :
 ■ JEŠTĚVAJÍCÍ KONSTRUKCE - OBROVÉ STĚNY, DELAČE STĚNY

Investor	Obec VLAŠKY	Ing. Miroslav VRBÁČEK, out. Ing. T. MAJA 1913/111 031 01 Liplovský Mlýnský
Místo stavby	Ing. Miroslav VRBÁČEK	
Zodp. projektant	PRÍSTAVBA, NADSTAVBA A STAVEBNÉ ÚPRAVY R. D. SO. 01 PRÍSTAVBA, NADSTAVBA A STAVEBNÉ ÚPRAVY R. D.	
Objekt	PROJEKT PŘE STAVEBNÉ POVOLENÍ	Zak. číslo ??? sada č.
Stupeň	111 - ARCHITEKTURA	Datum 08/2008
Profesie	???	Měřítko 1:100
Vypracoval	???	Formát 2x44
Kreslil	???	Výkres č. A.03
Výkres	PŮDORYS 2. NP - PŮVODNÝ STAV	

PŮDORYS SUTERÉNU - PŮVODNÝ STAV

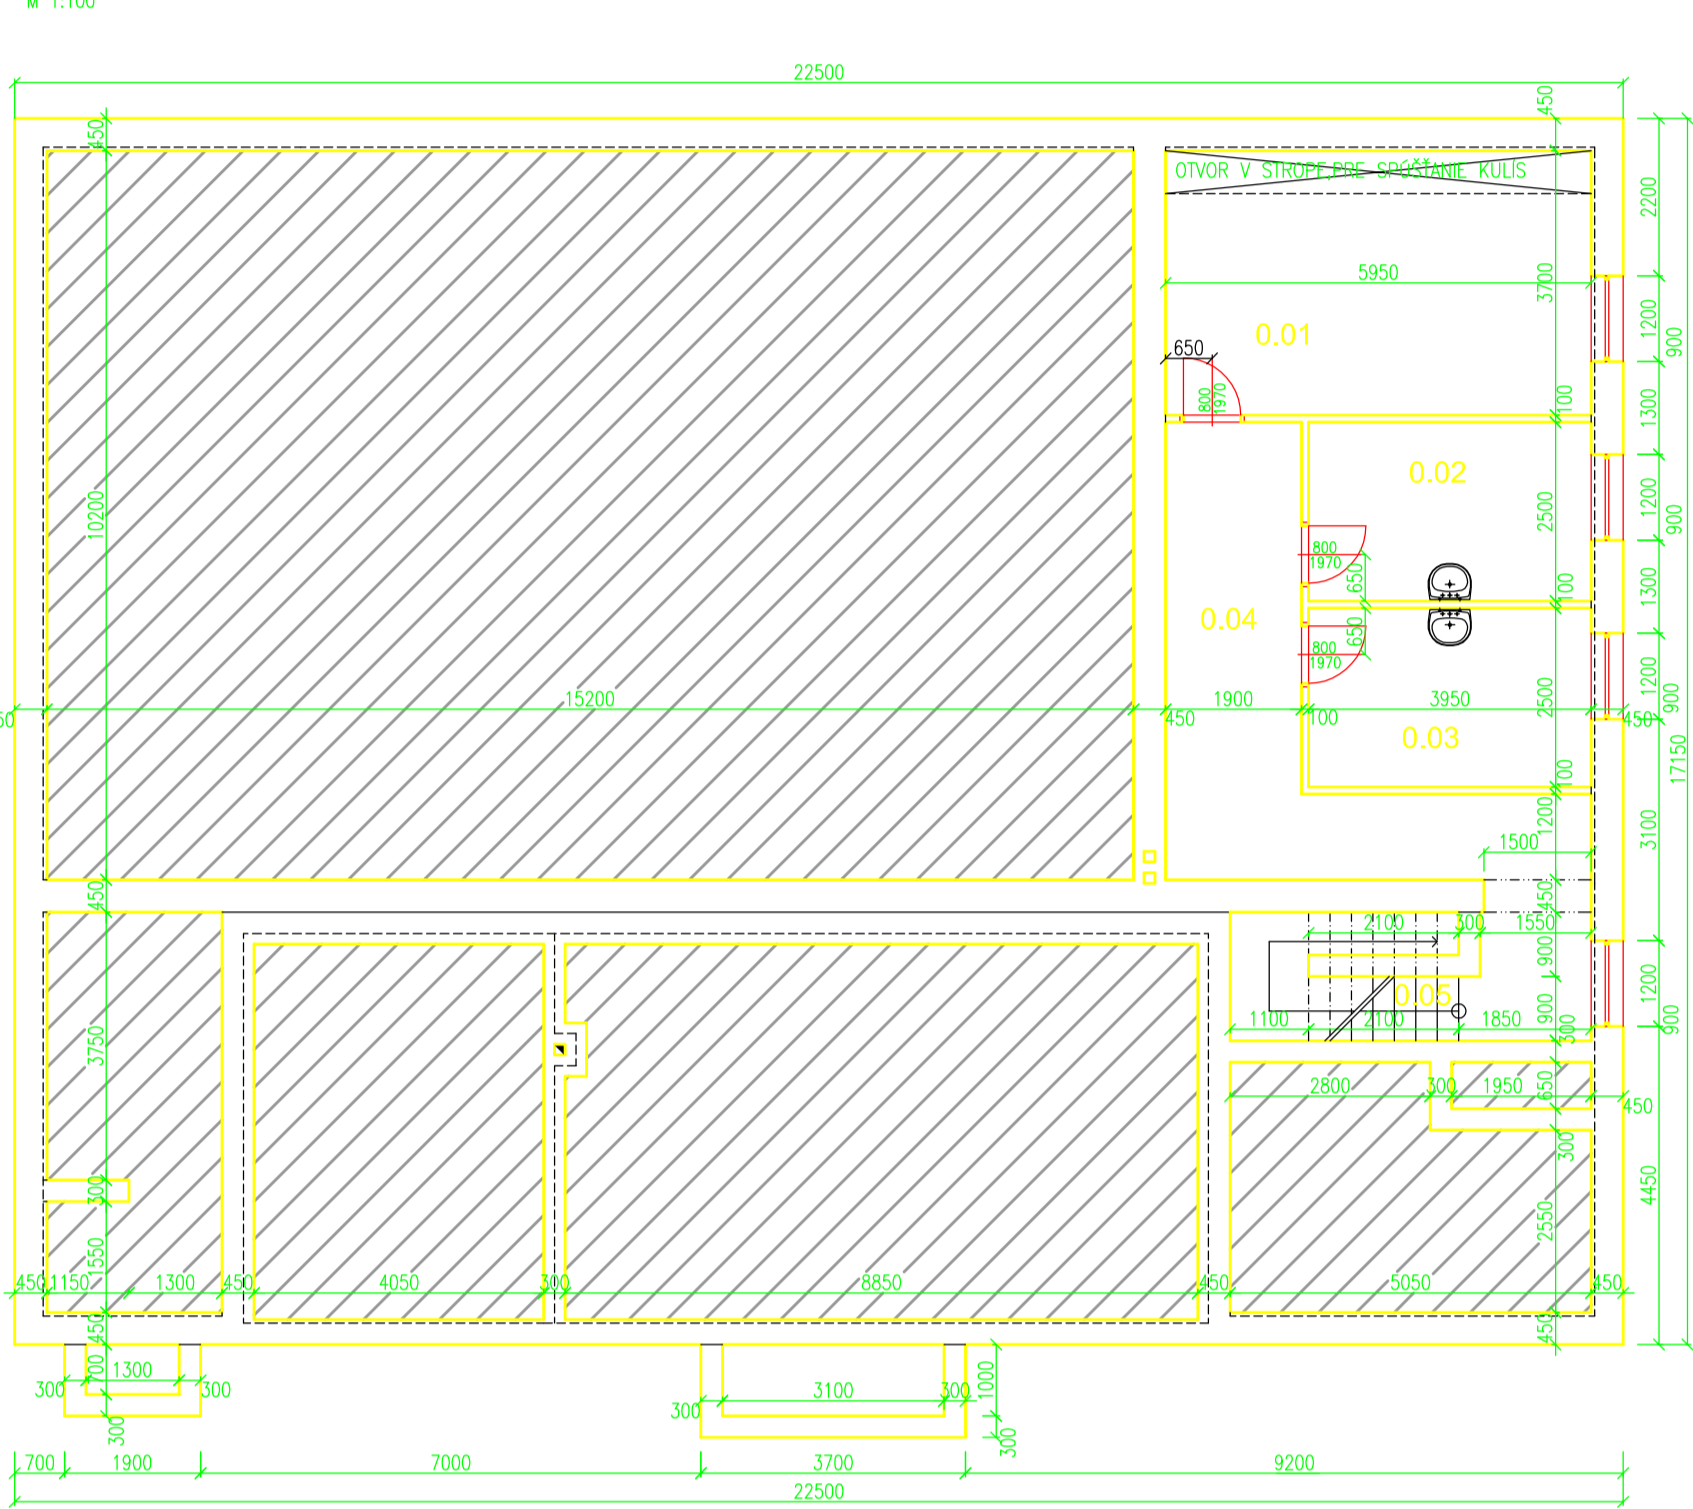


Č. M.	CELK. MĚŠTNOSTI	V	POVRCHOVÁ ÚPRAVA	STĚNA	STROP	POZNÁMKA
0.01	0.01	0.01	2001 VÝŠVĚH POLSKA	1201	1201	1201
0.02	0.02	0.02	2001 VÝŠVĚH POLSKA	1201	1201	1201
0.03	0.03	0.03	2001 VÝŠVĚH POLSKA	1201	1201	1201
0.04	0.04	0.04	2001 VÝŠVĚH POLSKA	1201	1201	1201
0.05	0.05	0.05	2001 VÝŠVĚH POLSKA	1201	1201	1201

LEGENDA MATERIÁLŮ :
 ■ JEŠTĚVAJÍCÍ KONSTRUKCE - OBROVÉ STĚNY, DELAČE STĚNY


Investor	Obec VLAŠKY	Ing. Miroslav VRBÁČEK, out. Ing. T. MAJA 1913/111 031 01 Liplovský Mlýnský
Místo stavby	Ing. Miroslav VRBÁČEK	
Zodp. projektant	PRÍSTAVBA, NADSTAVBA A STAVEBNÉ ÚPRAVY R. D. SO. 01 PRÍSTAVBA, NADSTAVBA A STAVEBNÉ ÚPRAVY R. D.	
Objekt	PROJEKT PŘE STAVEBNÉ POVOLENÍ	Zak. číslo ??? sada č.
Stupeň	111 - ARCHITEKTURA	Datum 08/2008
Profesie	???	Měřítko 1:100
Vypracoval	???	Formát 2x44
Kreslil	???	Výkres č. A.01
Výkres	PŮDORYS SUTERÉNU - PŮVODNÝ STAV	

POHLED SEVERNÝ - PŮVODNÝ STAV

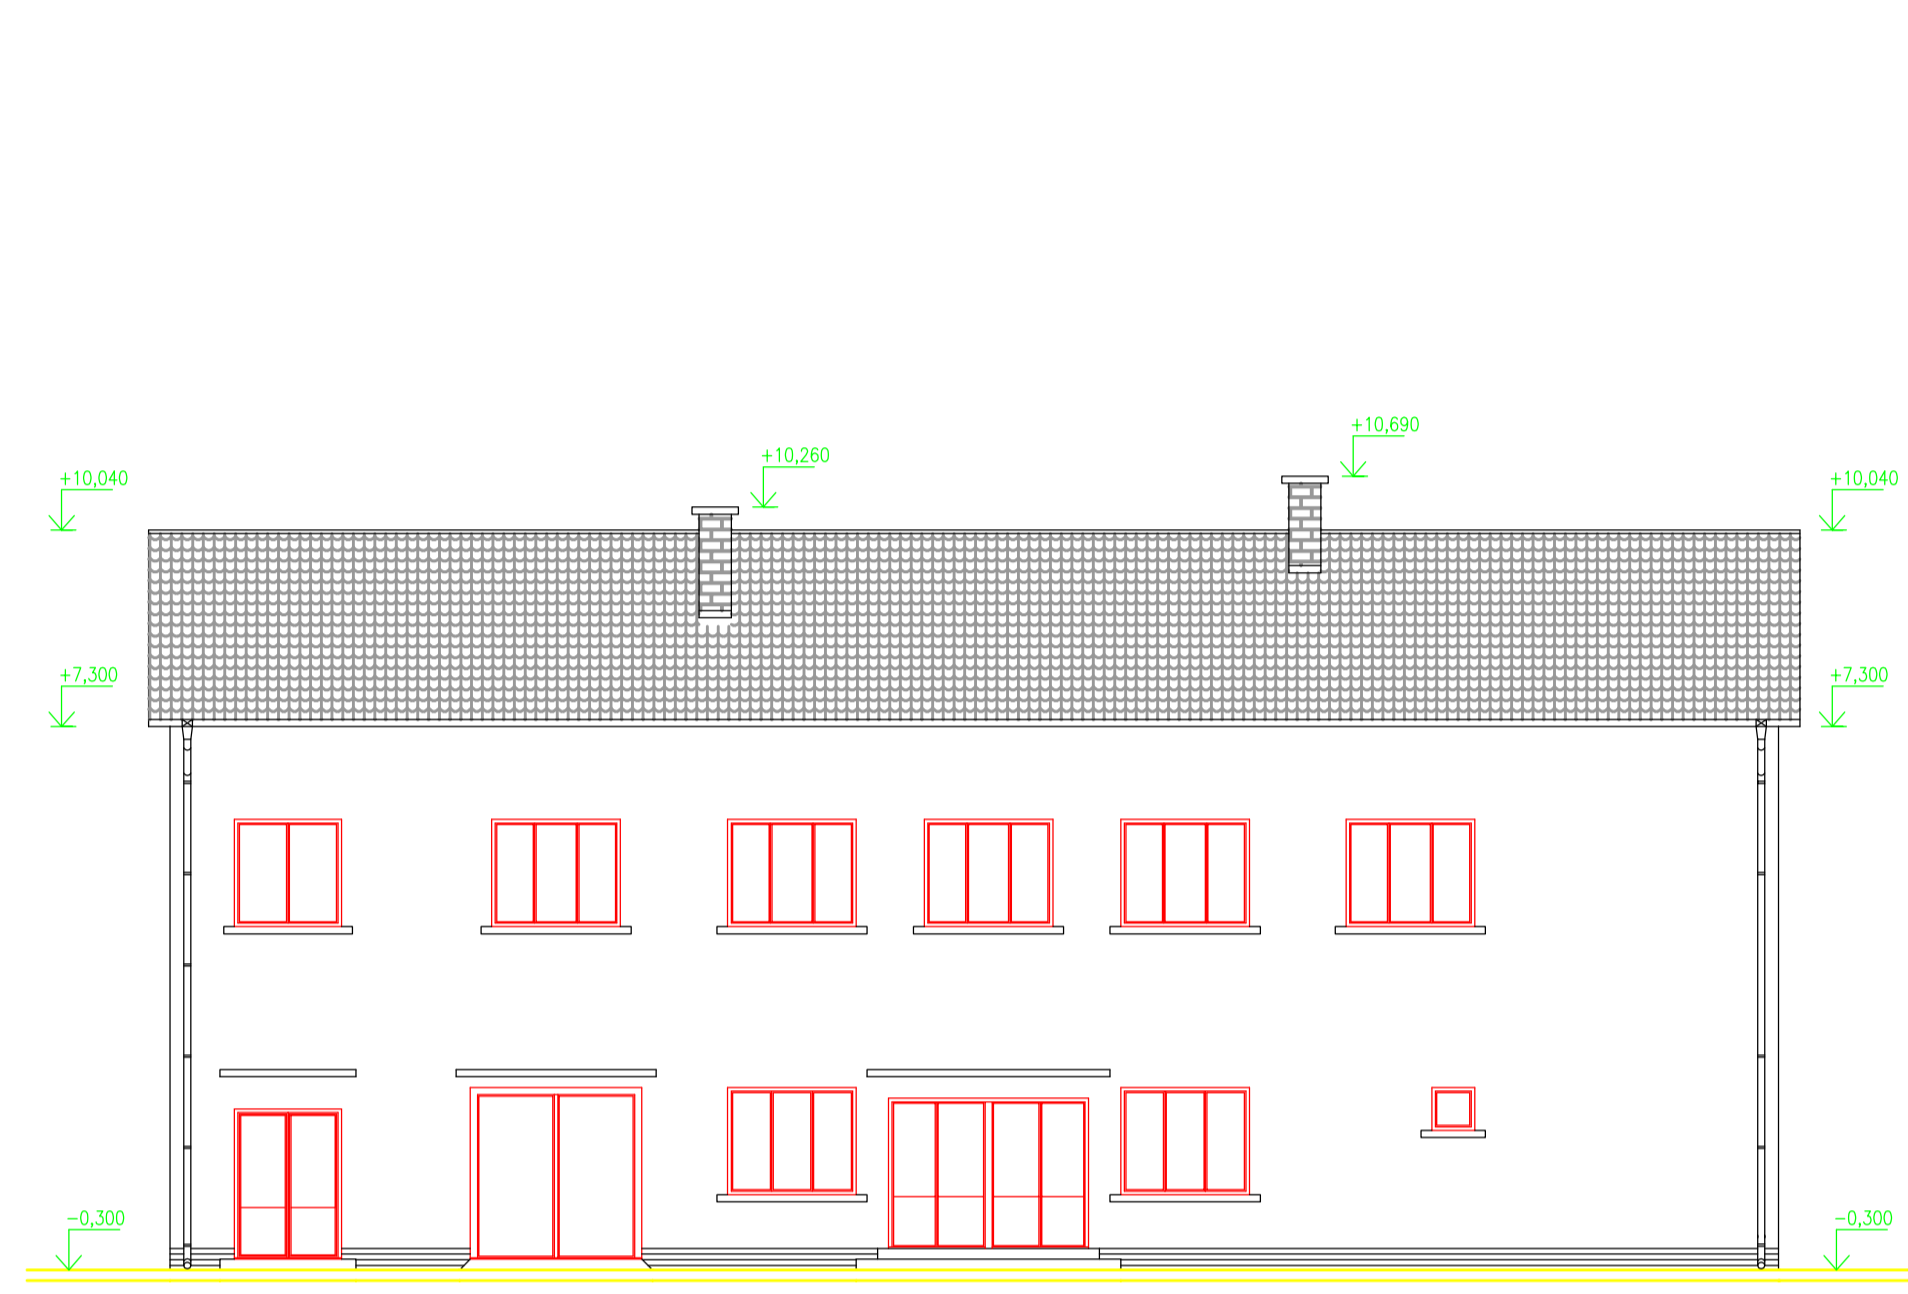


Investor	Obec VLAŠKY	Ing. Miroslav VRBÁČEK, out. Ing. T. MAJA 1913/111 031 01 Liplovský Mlýnský
Místo stavby	Ing. Miroslav VRBÁČEK	
Zodp. projektant	PRÍSTAVBA, NADSTAVBA A STAVEBNÉ ÚPRAVY R. D. SO. 01 PRÍSTAVBA, NADSTAVBA A STAVEBNÉ ÚPRAVY R. D.	
Objekt	PROJEKT PŘE STAVEBNÉ POVOLENÍ	Zak. číslo ??? sada č.
Stupeň	111 - ARCHITEKTURA	Datum 08/2008
Profesie	???	Měřítko 1:100
Vypracoval	???	Formát 2x44
Kreslil	???	Výkres č. A.06
Výkres	POHLED SEVERNÝ - PŮVODNÝ STAV	

POHLED JUŽNÝ - PŮVODNÝ STAV

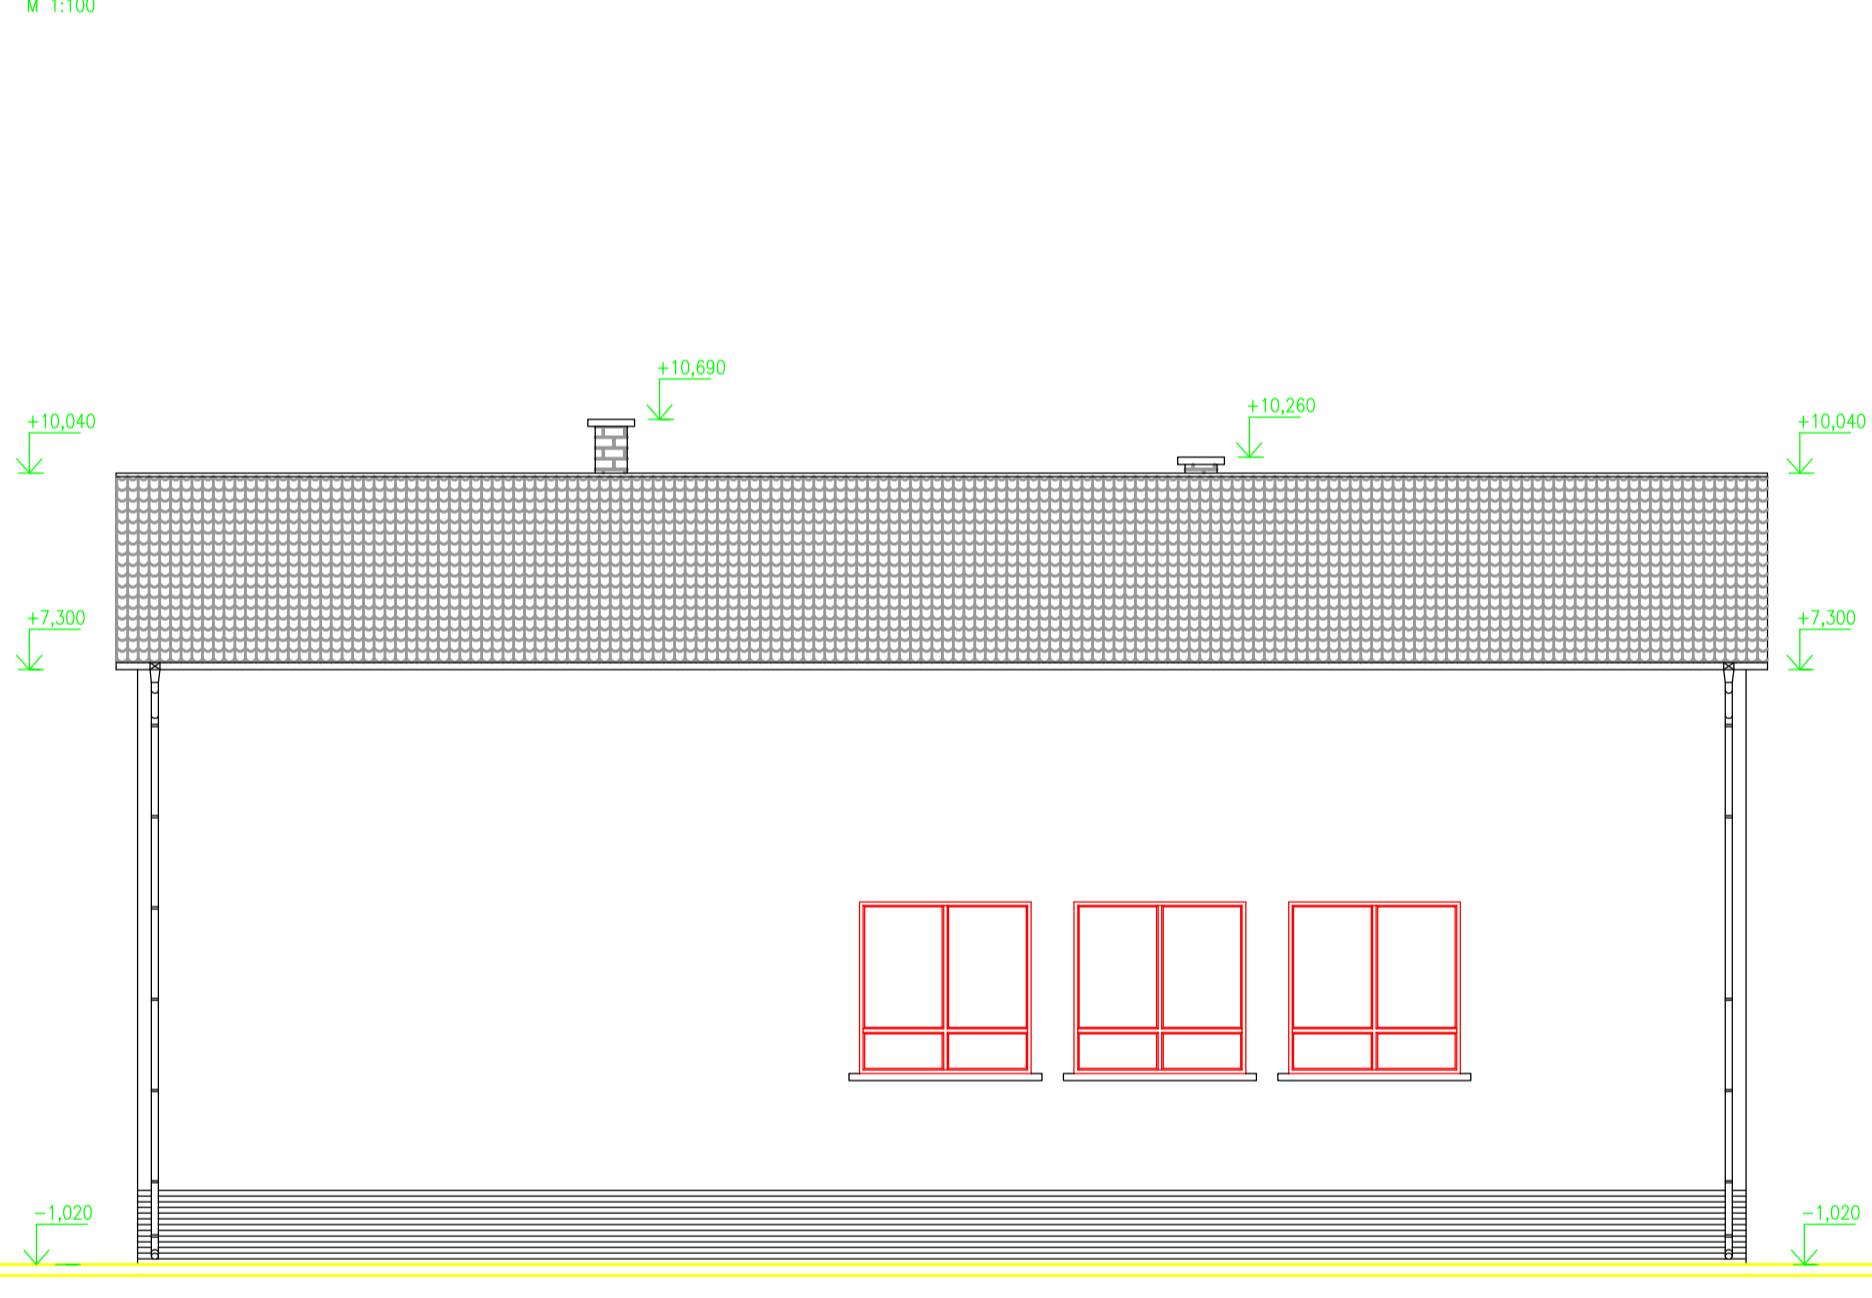

Investor	Obec VLAŠKY	Ing. Miroslav VRBÁČEK, out. Ing. T. MAJA 1913/111 031 01 Liplovský Mlýnský
Místo stavby	???	
Zodp. projektant	Ing. Miroslav VRBÁČEK	
Objekt	PRÍSTAVBA, NADSTAVBA A STAVEBNÉ ÚPRAVY R. D. SO. 01 PRÍSTAVBA, NADSTAVBA A STAVEBNÉ ÚPRAVY R. D.	
Stupeň	PROJEKT PŘE STAVEBNÉ POVOLENÍ	Zak. číslo ??? sada č.
Profesie	111 - ARCHITEKTURA	Datum 08/2008
Vypracoval	???	Měřítko 1:100
Kreslil	???	Formát 2x44
Výkres	POHLED JUŽNÝ - PŮVODNÝ STAV	Výkres č. A.07

POHLED VÝCHODNÝ - PŮVODNÝ STAV

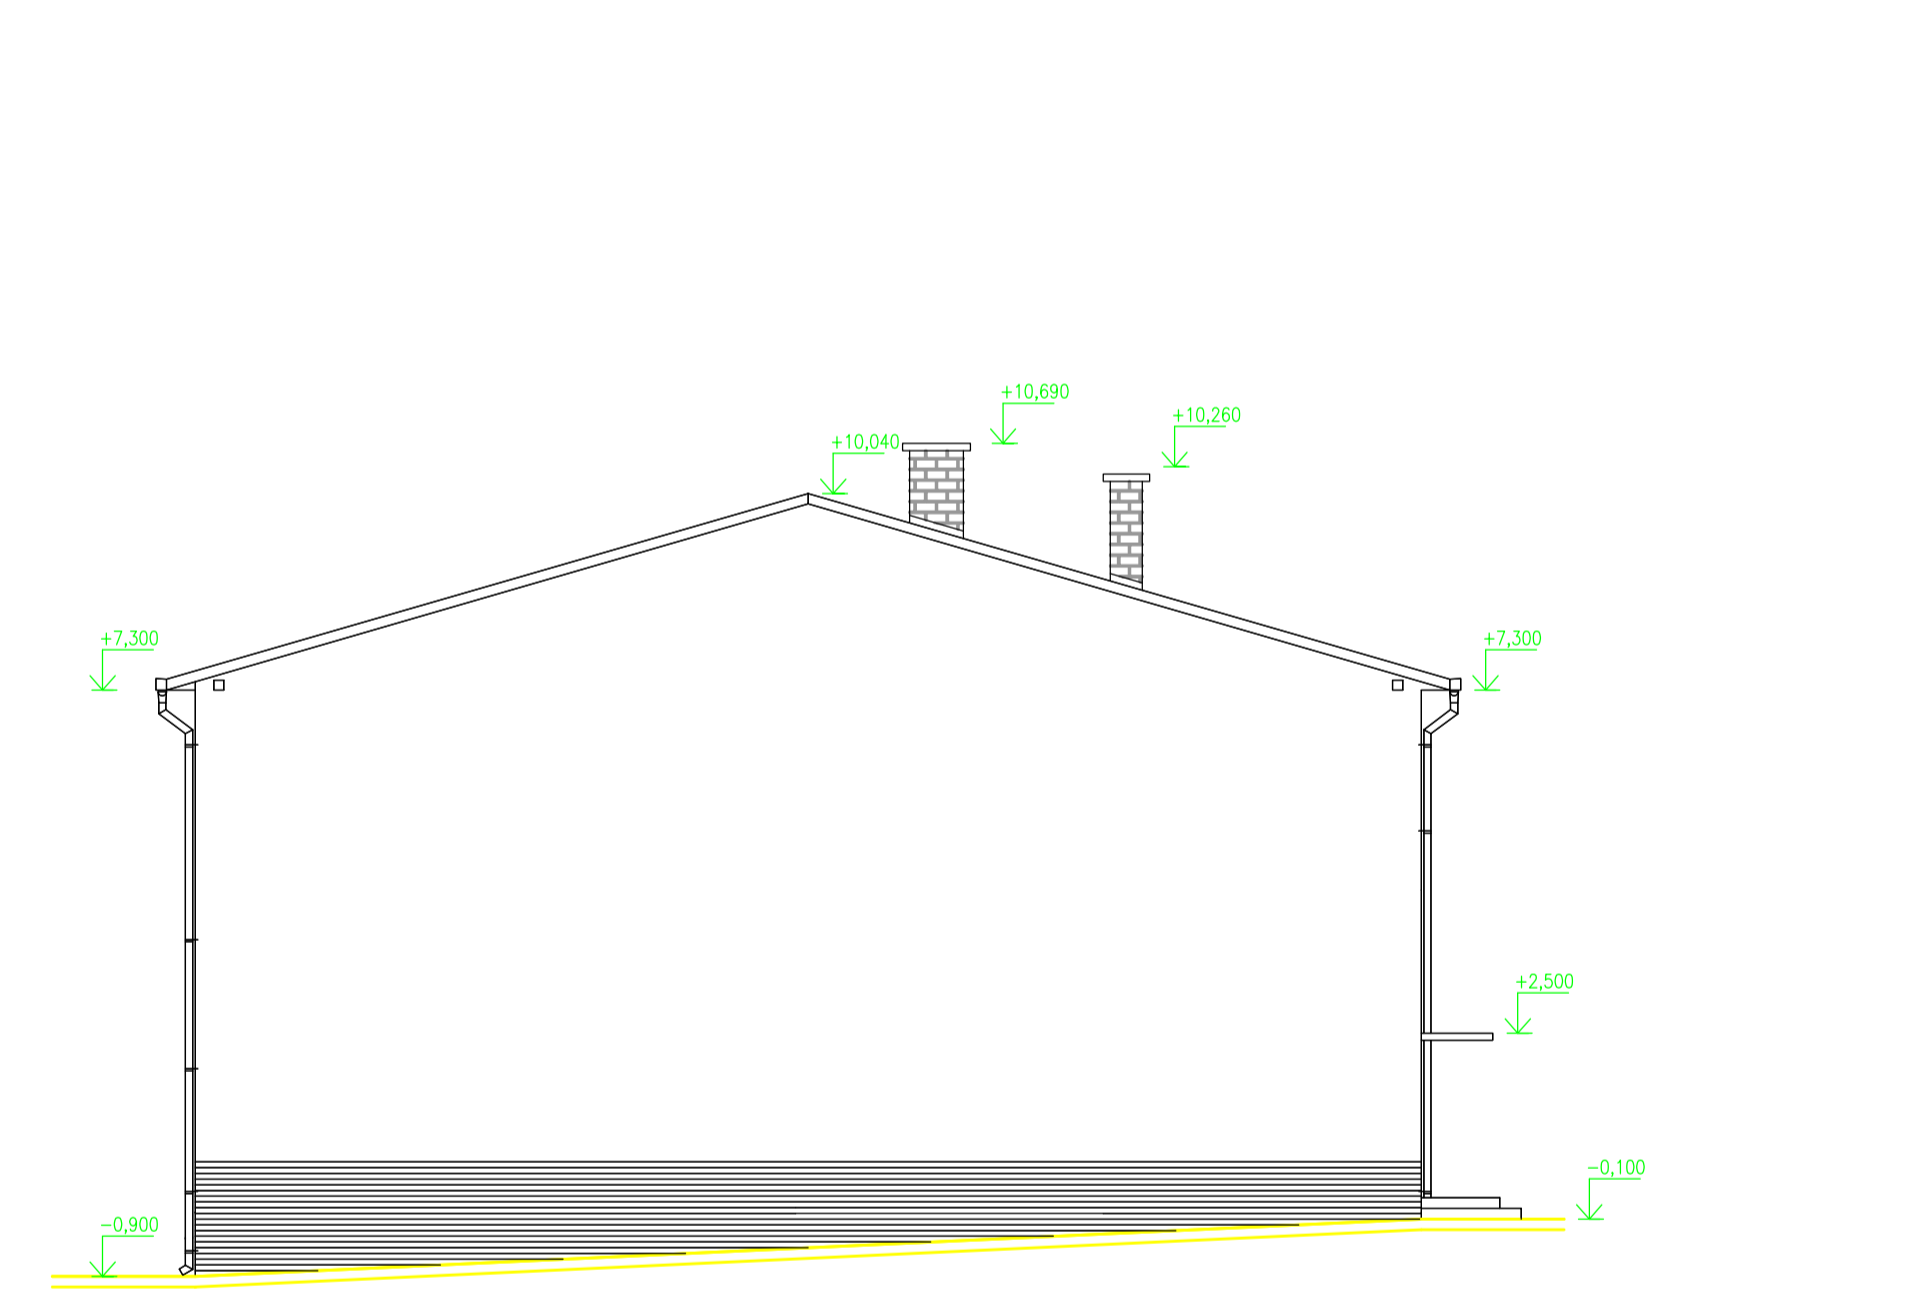


Investor	Obec VLAŠKY	Ing. Miroslav VRBÁČEK, out. Ing. T. MAJA 1913/111 031 01 Liplovský Mlýnský
Místo stavby	???	
Zodp. projektant	Ing. Miroslav VRBÁČEK	
Objekt	PRÍSTAVBA, NADSTAVBA A STAVEBNÉ ÚPRAVY R. D. SO. 01 PRÍSTAVBA, NADSTAVBA A STAVEBNÉ ÚPRAVY R. D.	
Stupeň	PROJEKT PŘE STAVEBNÉ POVOLENÍ	Zak. číslo ??? sada č.
Profesie	111 - ARCHITEKTURA	Datum 08/2008
Vypracoval	???	Měřítko 1:100
Kreslil	???	Formát 2x44
Výkres	POHLED VÝCHODNÝ - PŮVODNÝ STAV	Výkres č. A.08

POHLED ZÁPADNÝ - PŮVODNÝ STAV



Investor	Obec VLAŠKY	Ing. Miroslav VRBÁČEK, out. Ing. T. MAJA 1913/111 031 01 Liplovský Mlýnský
Místo stavby	???	
Zodp. projektant	Ing. Miroslav VRBÁČEK	
Objekt	PRÍSTAVBA, NADSTAVBA A STAVEBNÉ ÚPRAVY R. D. SO. 01 PRÍSTAVBA, NADSTAVBA A STAVEBNÉ ÚPRAVY R. D.	
Stupeň	PROJEKT PŘE STAVEBNÉ POVOLENÍ	Zak. číslo ??? sada č.
Profesie	111 - ARCHITEKTURA	Datum 08/2008
Vypracoval	???	Měřítko 1:100
Kreslil	???	Formát 2x44
Výkres	POHLED ZÁPADNÝ - PŮVODNÝ STAV	Výkres č. A.09

PŘÍČNÝ REZ A-A

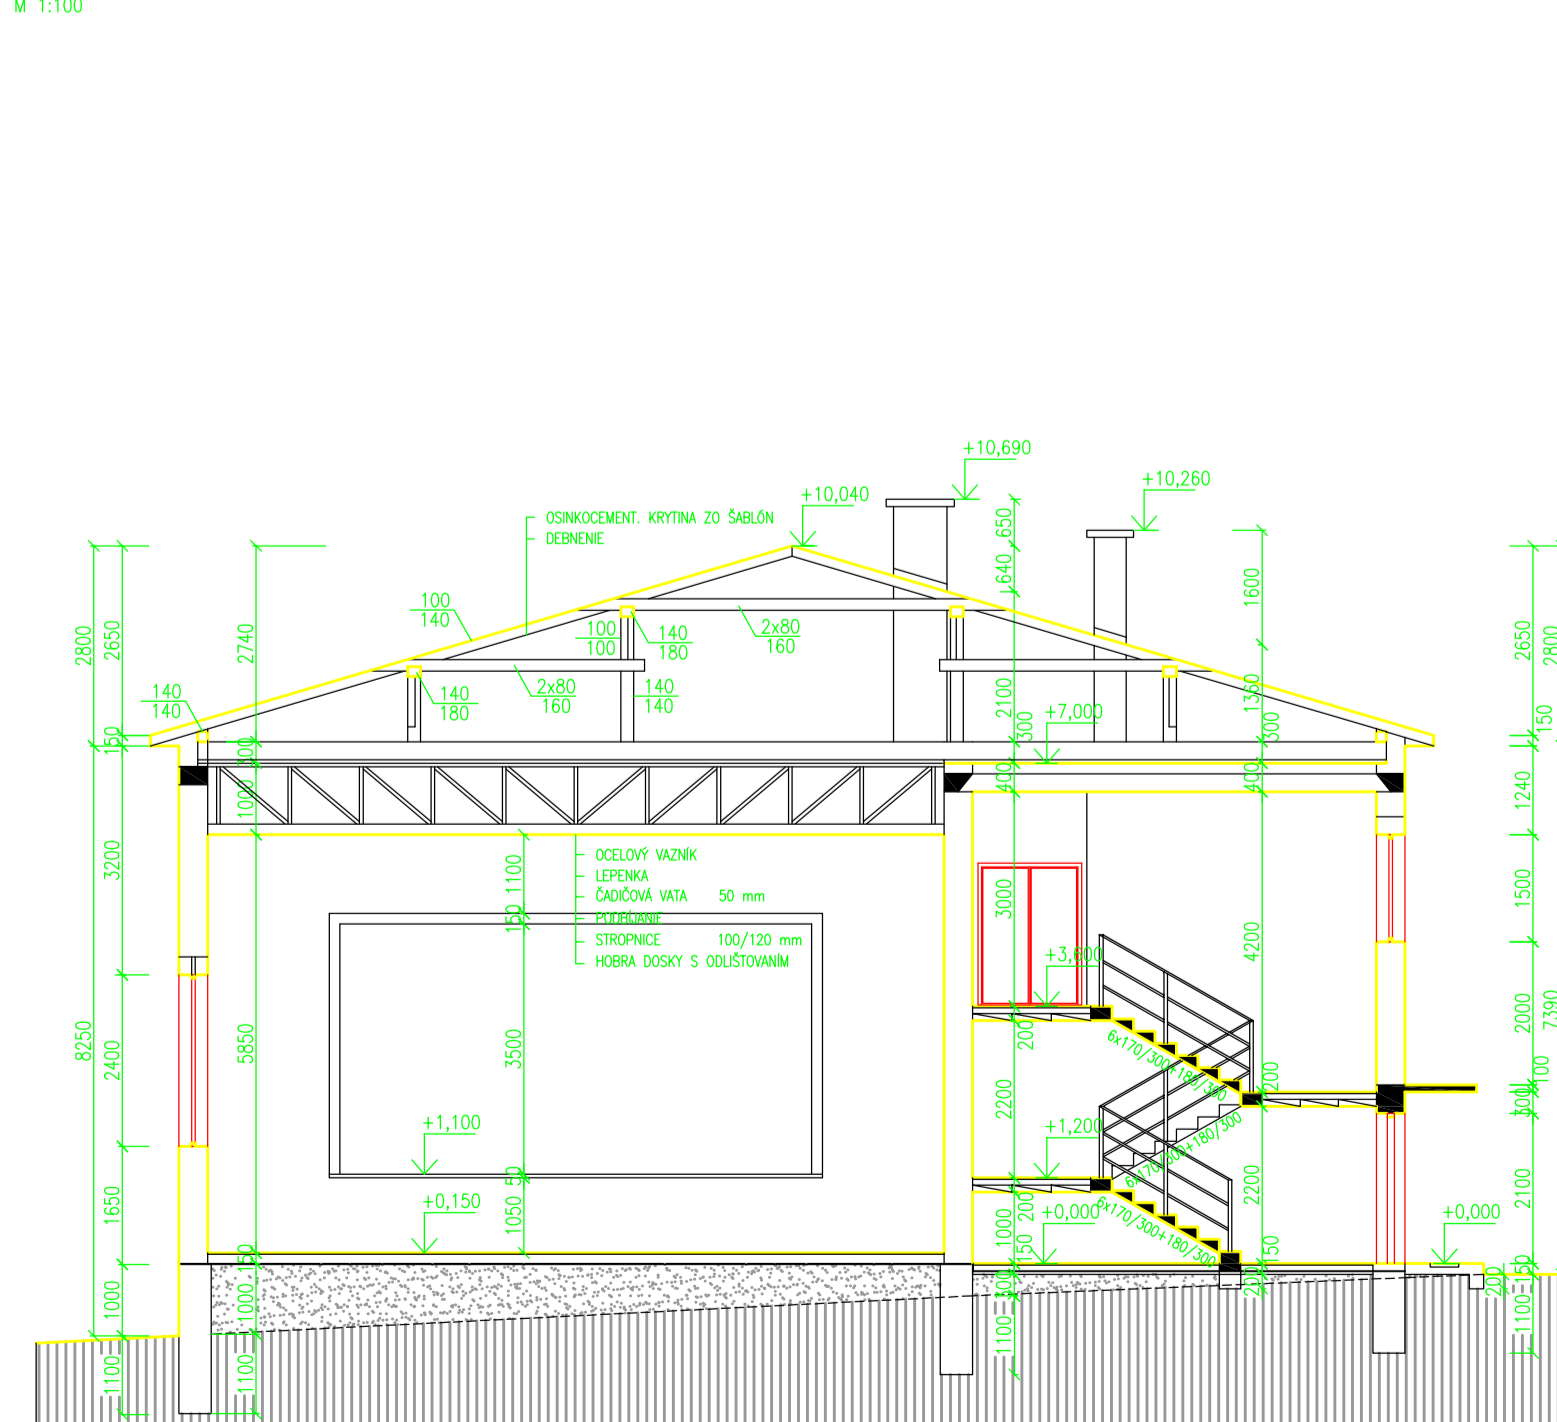

Investor	Obec VLAŠKY	Ing. Miroslav VRBÁČEK, out. Ing. T. MAJA 1913/111 031 01 Liplovský Mlýnský
Místo stavby	???	
Zodp. projektant	Ing. Miroslav VRBÁČEK	
Objekt	PRÍSTAVBA, NADSTAVBA A STAVEBNÉ ÚPRAVY R. D. SO. 01 PRÍSTAVBA, NADSTAVBA A STAVEBNÉ ÚPRAVY R. D.	
Stupeň	PROJEKT PŘE STAVEBNÉ POVOLENÍ	Zak. číslo ??? sada č.
Profesie	111 - ARCHITEKTURA	Datum 08/2008
Vypracoval	???	Měřítko 1:100
Kreslil	???	Formát 2x44
Výkres	PŘÍČNÝ REZ A-A - PŮVODNÝ STAV	Výkres č. A.05