
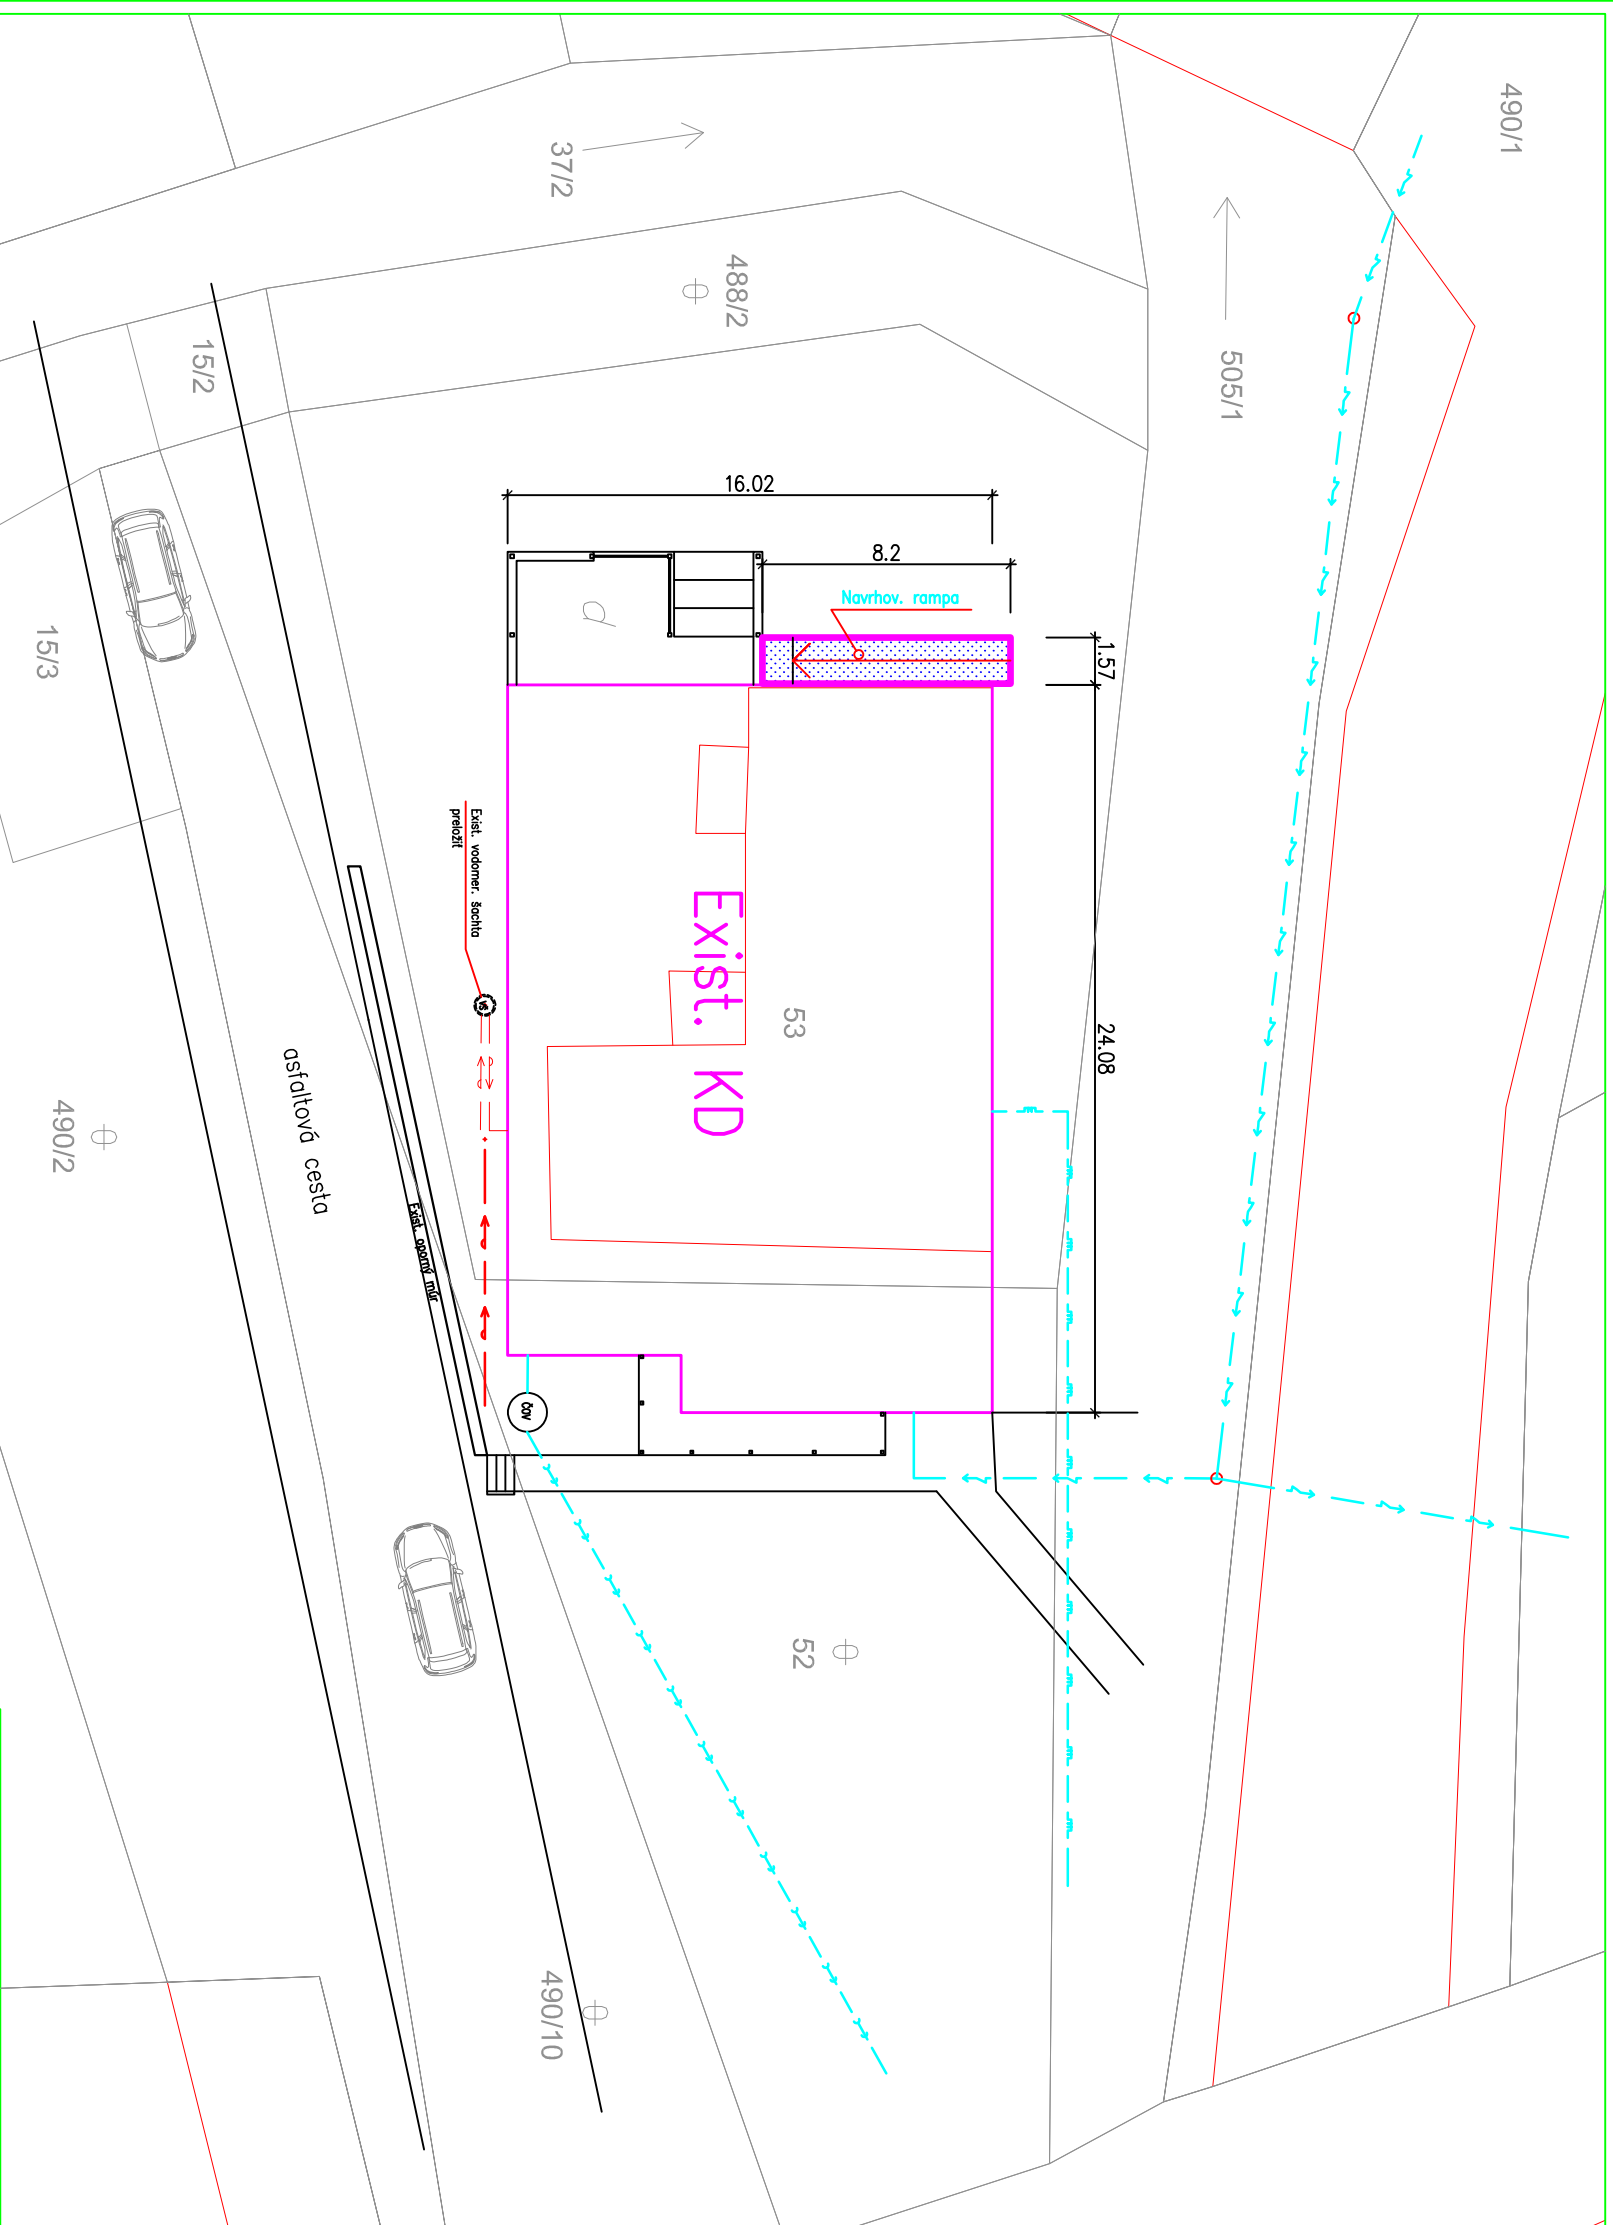



 

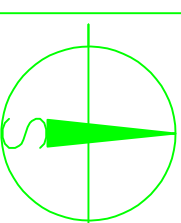



CELKOVÁ SITUÁCIA STAVBY m 1:250

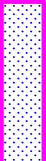

Legenda objektov a sietí

-  NAVRHOVANÁ RAMPA IMOBILNÍ
-  EXIST. VODOVODNÁ PRÍPOJKA S PRELOŽENOU VŠ
-  EXIST. KANALIZAČNÁ PRÍPOJKA DO ČOV
-  EXIST. EL. PRÍPOJKA NN KÁBLOM V ZEMI ZO STĽPA VZDUŠ. VEDENIA
-  EXIST. PRÍPOJKA PLYNU SO ZÁSOBNÍKA PB
-  VŠ EXIST. VODOMERNÁ ŠACHTA



Projektovateľ	Kreslil	Zodpovedný projektant	Hlavný inž. projektu
ING. Lubomír SLEZIAK	ING. Lubomír SLEZIAK	ING. Lubomír SLEZIAK	ING. Lubomír SLEZIAK
Miesto stavby	VLACHY 126		
Investor	Obecný Úrad VLACHY		
Stavba	VÝMENA OKIEN A RAMPA KD VLACHY		
Objekt			
Obšch. výkresu	Mierka		Číslo výkresu
CELKOVÁ SITUÁCIA STAVBY	1:250		C
 PRONIC RUIŽOMBEROK PROJEKTOVÁ A INŽINIERSKÁ KANCELÁRIA HVEZDOSLAVOVA 11, 03401 RUIŽOMBEROK Tel.: 0906 873892 E-mail: sleziak.lubo@gmail.com			
Formát	2 A4		
Dátum	09/2019		
Stupeň	PSP		
Zmena			
Číslo zákazky	09-2019		
Archívne číslo	2019		