


PÔDORYS 1.NP - Existujúci stav, búracie práce m 1:100

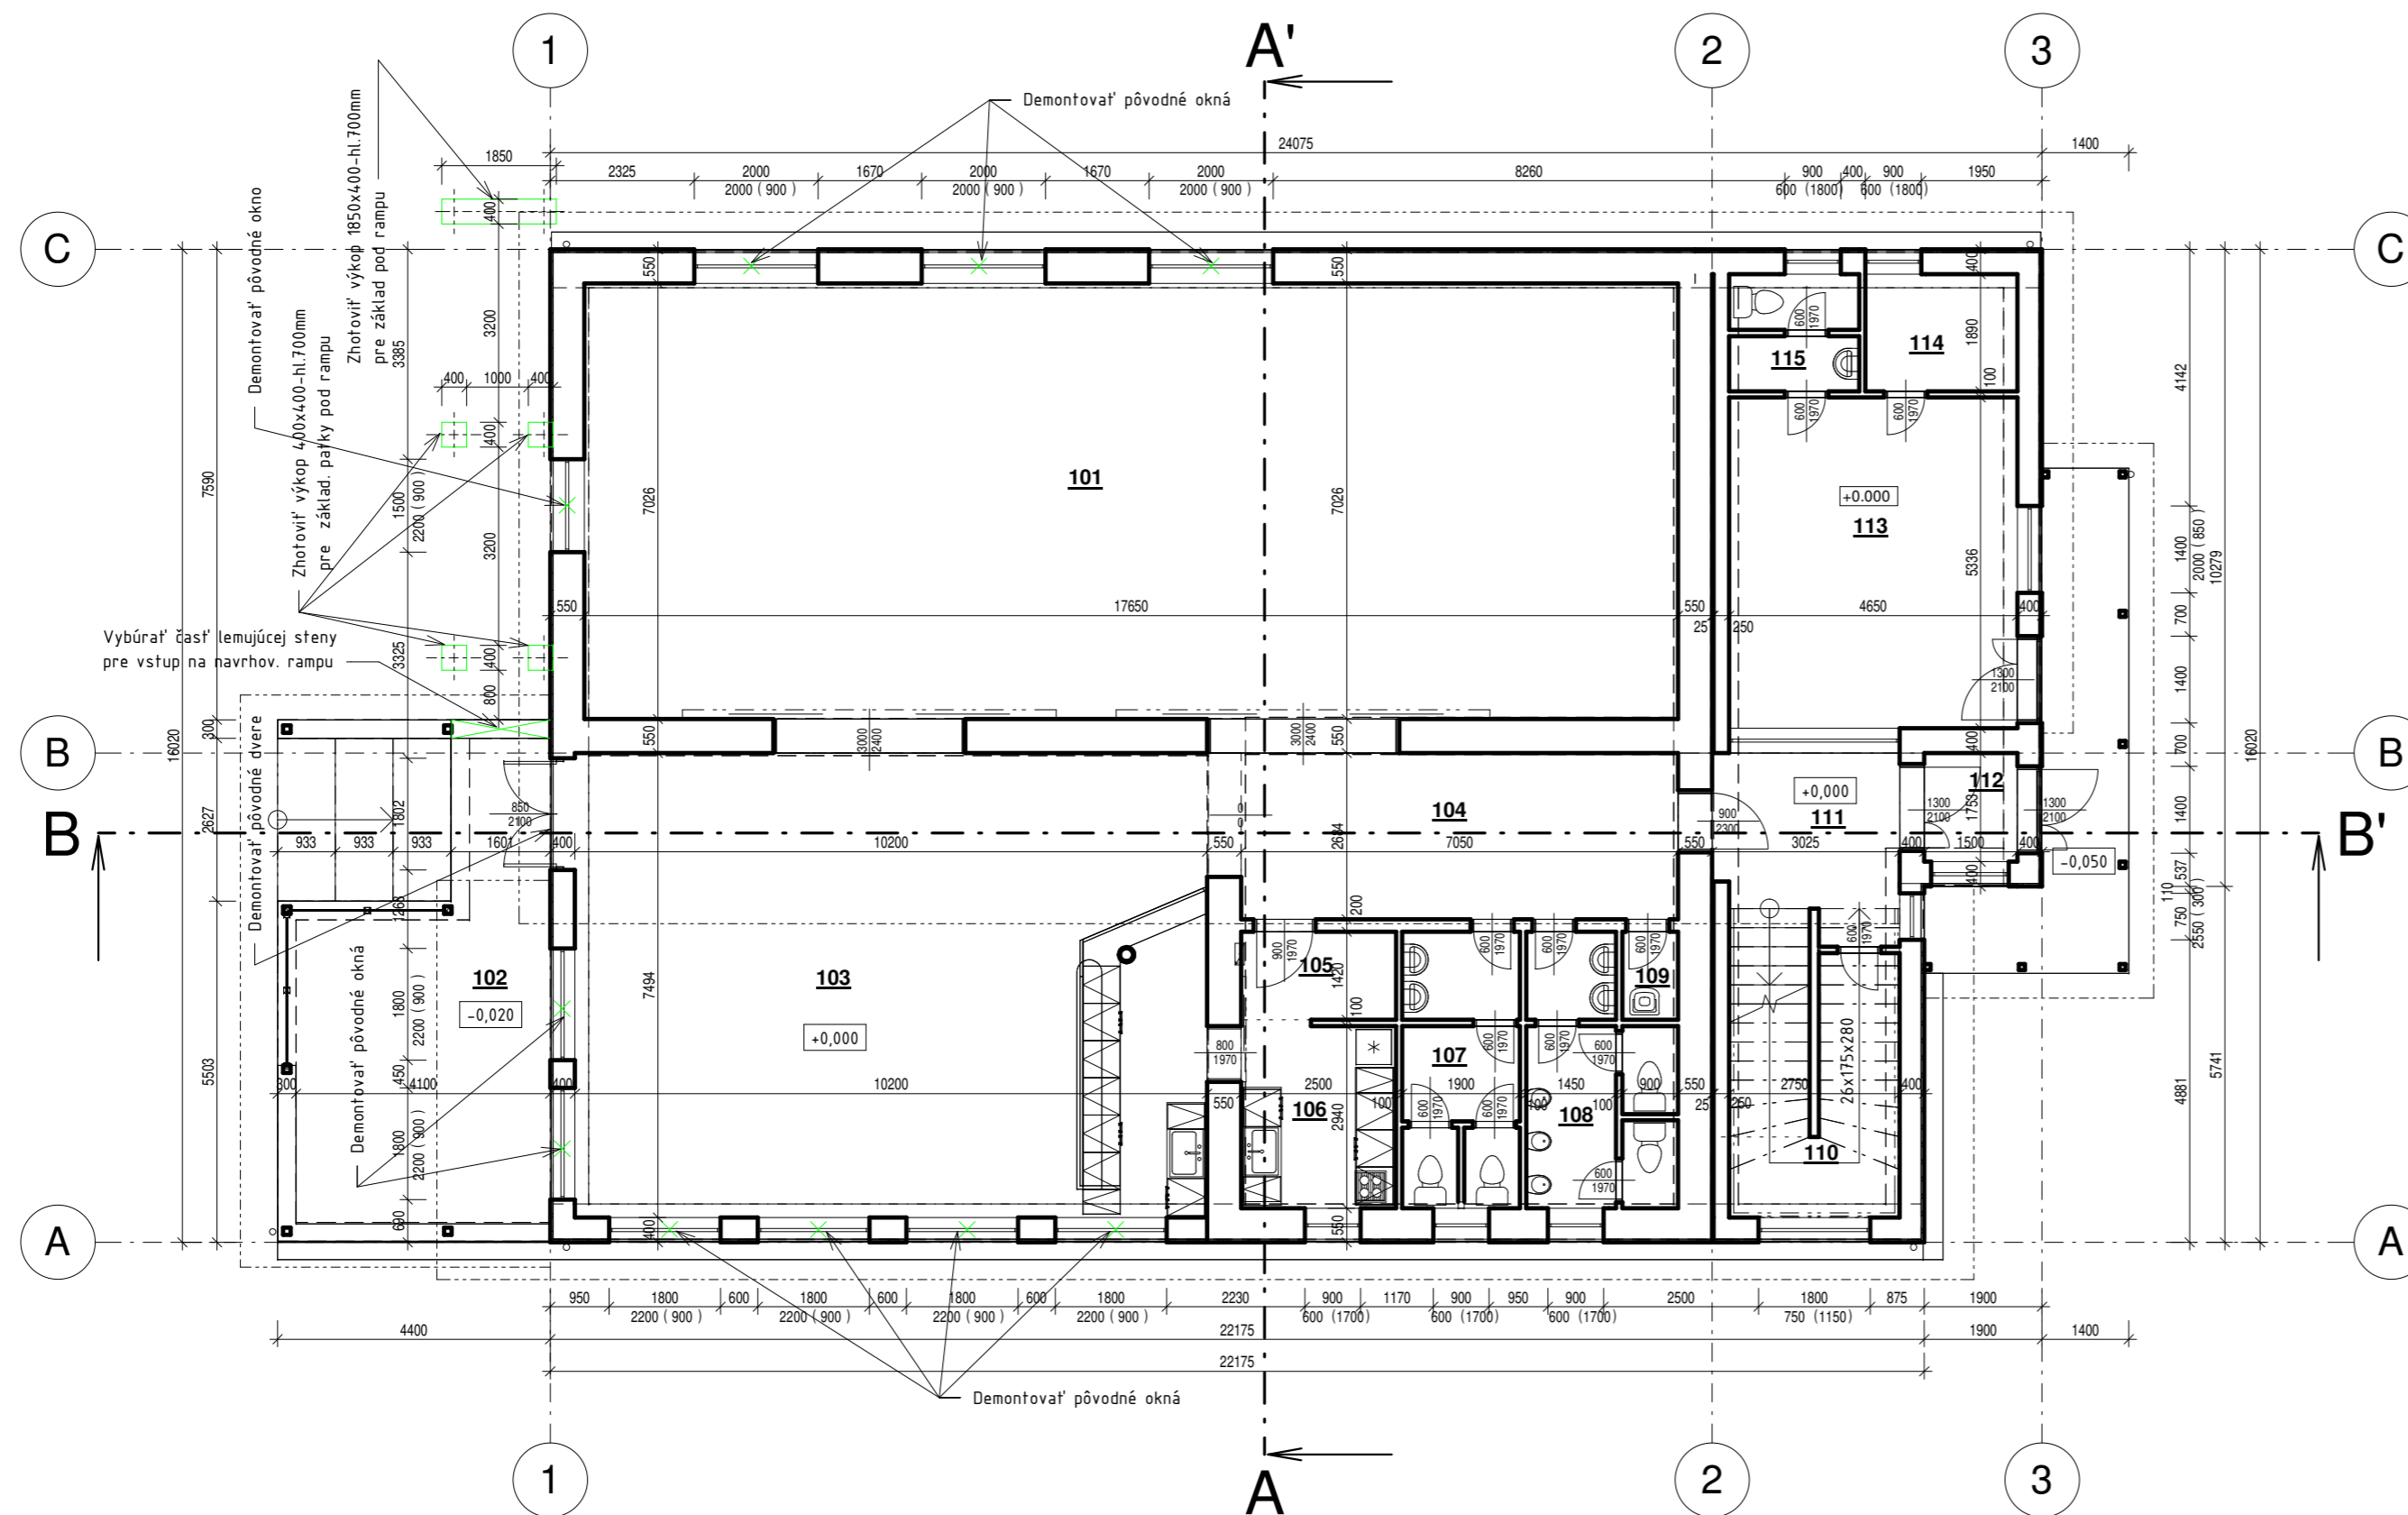

1NP
1:100

Tabuľka miestností - 1NP

Číslo	Názov	Plocha [m ²]	Povrchové úpravy			Poznámka
			Podlaha	Steny	Strop	
101	SÁLA	124,01	Drevené parkety	Vápenná omietka	Vápenná omietka	obklad v.2500mm
102	TERASA	26,33	Keramicná dlažba	Fasádna omietka	Drevené podbíjanie	
103	JEDÁLEŇ + BAR	76,44	Keramicná dlažba	Vápenná omietka	Drevený podklad	
104	CHODBA	18,92	Keramicná dlažba	Vápenná omietka	Vápenná omietka	
105	SKLAD	3,55	Keramicná dlažba	Vápenná omietka	Vápenná omietka	ker. obklad v.2500mm
106	BAR - ZÁZEMIE	7,46	Keramicná dlažba	Vápenná omietka	Vápenná omietka	ker. obklad v.2500mm
107	WC-ŽENY + PREDISIEŇ	8,47	Keramicná dlažba	Vápenná omietka	Vápenná omietka	ker. obklad v.2000mm
108	WC-MUŽI + PREDISIEŇ	9,41	Keramicná dlažba	Vápenná omietka	Vápenná omietka	ker. obklad v.2000mm
109	UPRATOVACIA KOMORA	1,28	Keramicná dlažba	Vápenná omietka	Vápenná omietka	ker. obklad v.2000mm
110	SKLAD	7,43	Keramicná dlažba	Vápenná omietka	Vápenná omietka	
111	CHODBA + SCHODISKO	13,25	Keramicná dlažba	Vápenná omietka	Vápenná omietka	
112	ZÁDVERIE	2,63	Keramicná dlažba	Vápenná omietka	Vápenná omietka	
113	POŠTA	24,81	Keramicná dlažba	Vápenná omietka	Vápenná omietka	obklad v.2500mm
114	SKLAD	4,63	Keramicná dlažba	Vápenná omietka	Vápenná omietka	
115	WC + PREDISIEŇ	3,97	Keramicná dlažba	Vápenná omietka	Vápenná omietka	ker. obklad v.2000mm
Celková plocha:		332,60				

POPIS EXIST. KONŠTRUKCIE KD

EXIST. KONŠTRUKCIE KULT. DOMU:

Steny obvodové zateplené a priečky sú murované z tehál, resp. priečky 2.NP sú sadrokartónové
 Strop nad 1.NP tvorí keramický strop s vložiek Seta
 Strešnú konštrukciu tvorí drevený krov, z časti drevené pultové vazníky strechy so škridlovou krytinou
 Výplne otvorov - okná, dvere sú drevené z hranolov Europrofil, zasklenie izolačné dvojsklo

Náslapnú vrstvu podláh tvorí podla účelu miestností keramická dlažba, parkety, resp. priemyselný koberec

BÚRACIE PRÁCE:

Vybúrať otvor v stene lemujúcej vstupné schodisko do kultúrneho domu pre prepojenie navrhovanej rampy s podestou pred vstupnými dverami

Demontovať existujúce drevené okná a vchodové dvere s nadsvetlíkom (miestnosť č.101 a 103) v obvodových stenách kultúrneho domu

Zhotoviť výkopy pre základy pod navrhovanú rampu kultúrneho domu

STAVEBNO-ARCHITEKTONICKÁ ČASŤ

PROJEKTOVAL Ing. Lubomír SLEZIAK	KRESLIL Projektant	ZODP. PROJEKTANT Ing. Lubomír SLEZIAK	HL. INŽ. PROJEKTU Ing. Lubomír SLEZIAK	Hviezdoslavova 11 03401 Ružomberok tel: 0905 873892 sleziak.lubo@gmail.com
ADRESA VLACHY 126		INVESTOR Obecný úrad Vlachy		FORMÁT 5A4
STAVBA VÝMENA OKIEN A RAMPA KD VLACHY				ÚČEL OHL. ST. ÚPR.
OBJEKT				ČÍSLO ZÁKAZKY 2019
VÝKRES PÔDORYS 1.NP - Exist. stav, búracie práce				ARCHÍVNE ČÍSLO
				DÁTUM 09/2019
				MIERKA 1:100
				ČÍSLO VÝKRESU D1.1.01