



POHLAD SEVERNÝ, VÝCHODNÝ - Existujúci stav, búracie práce m 1:100

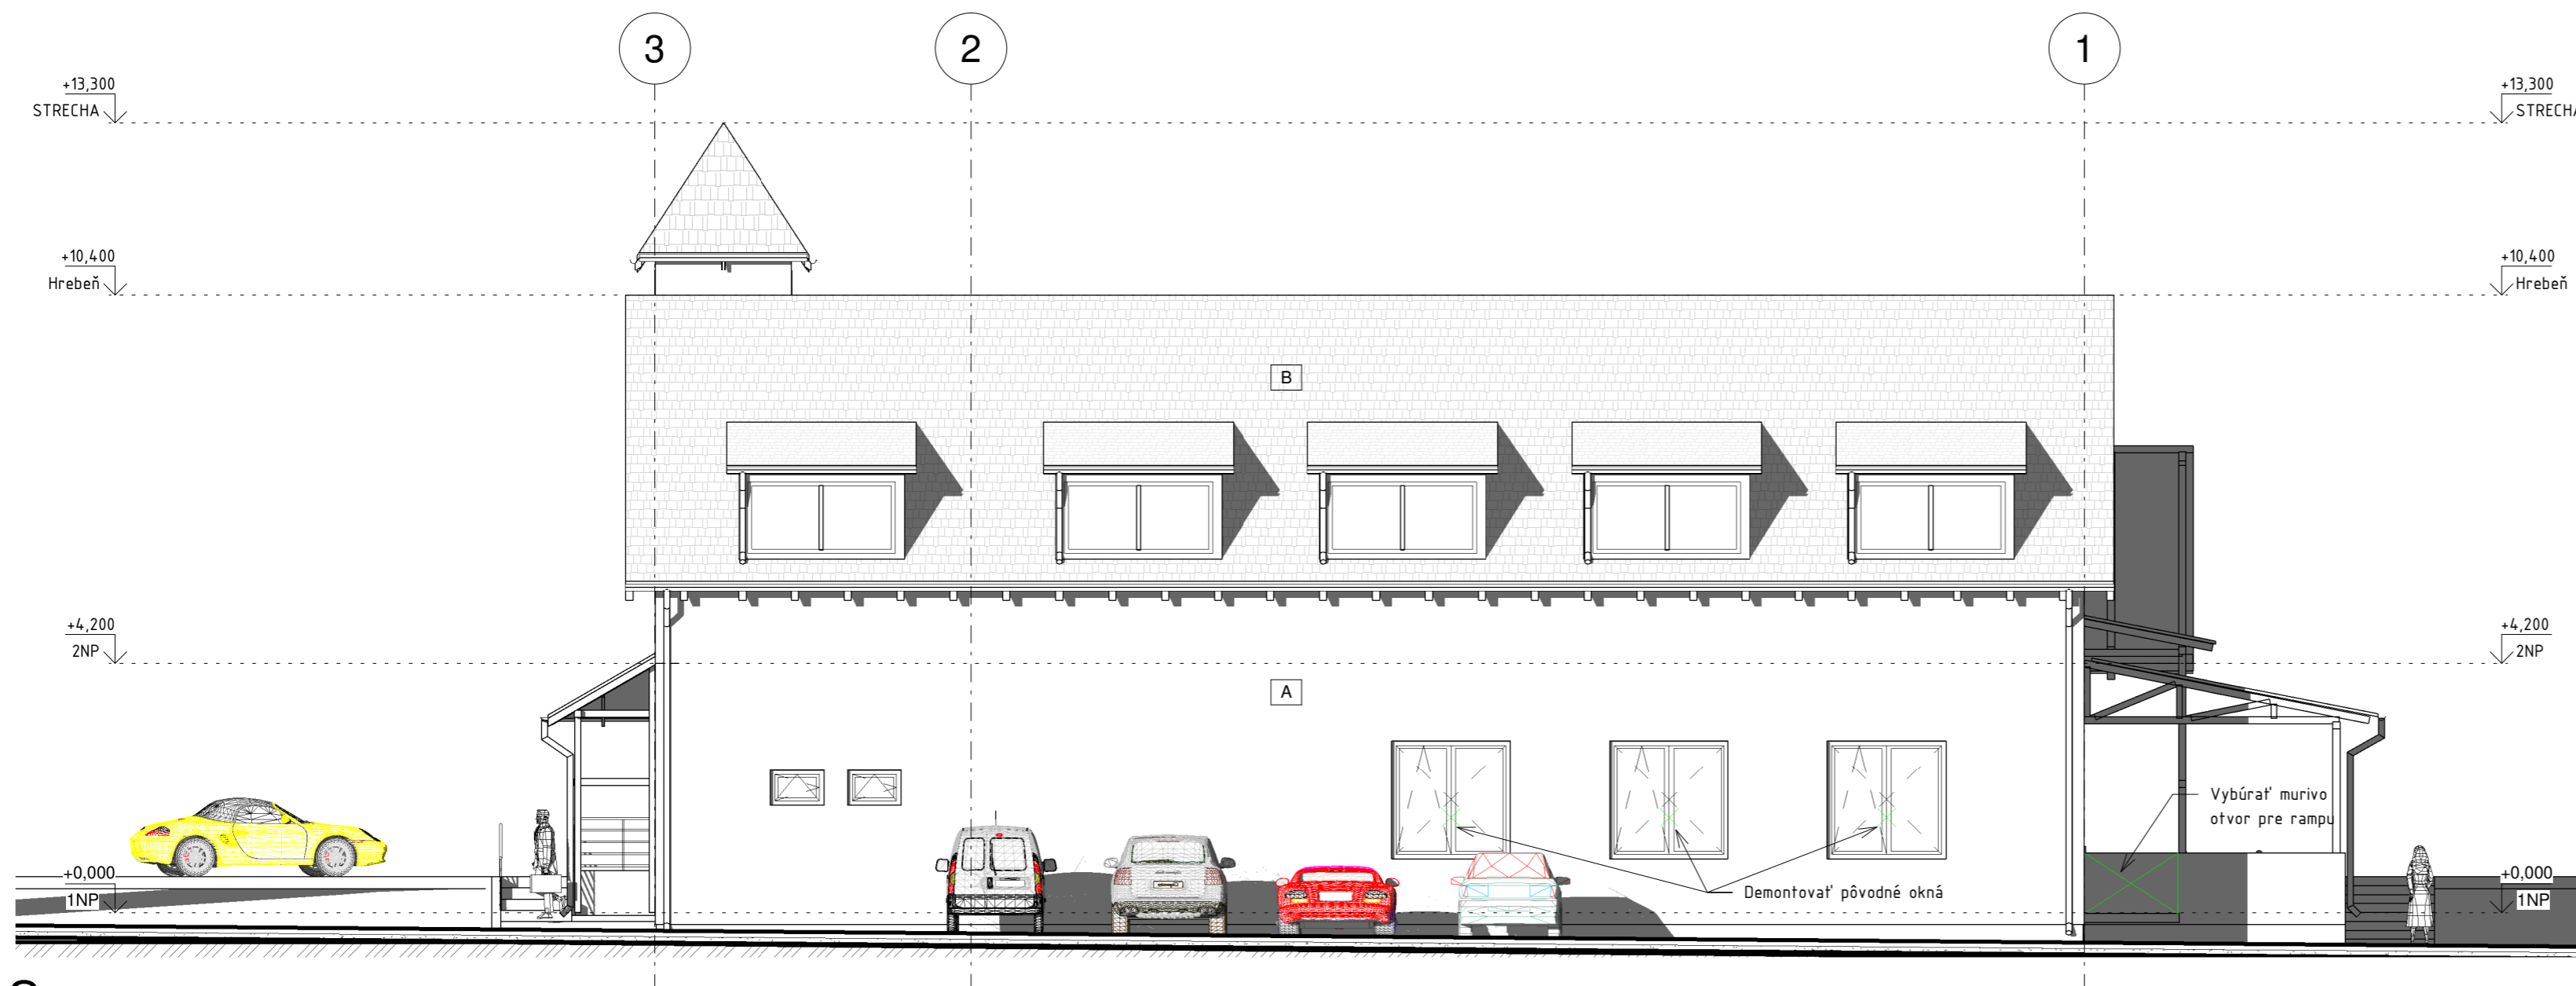

LEGENDA :


- A EXIST. POVRCHOVÁ OMIETKOVÁ VRSTVA - OMIETKA EXIST. ZATEPLOVACIEHO SYSTÉMU - FARBA ŽLTÁ
- B EXISTUJÚCA KRYTINA STRECHY - KERAMICKÁ ŠKRIDLA , FARBA ČERVENOHNEDÁ
- C EXIST. DREVENÉ PRVKY OPATRENÉ OCHRANNÝM TMAVOHNEÝM NÁTEROM, NOVÉ DREVENÉ PRVKY OPATRIŤ TMAVOHNEÝM NÁTEROM 3x CHEMOLUX
- D EXIST. OKNÁ, VCHODOVÉ DVERE DREVENÉ - FAREBA HNEDÁ
- E SOKEL - OMIETKA EXIST. ZATEPLOVACIEHO SYSTÉMU - FARBA SIVÁ

Sever  
1 : 100

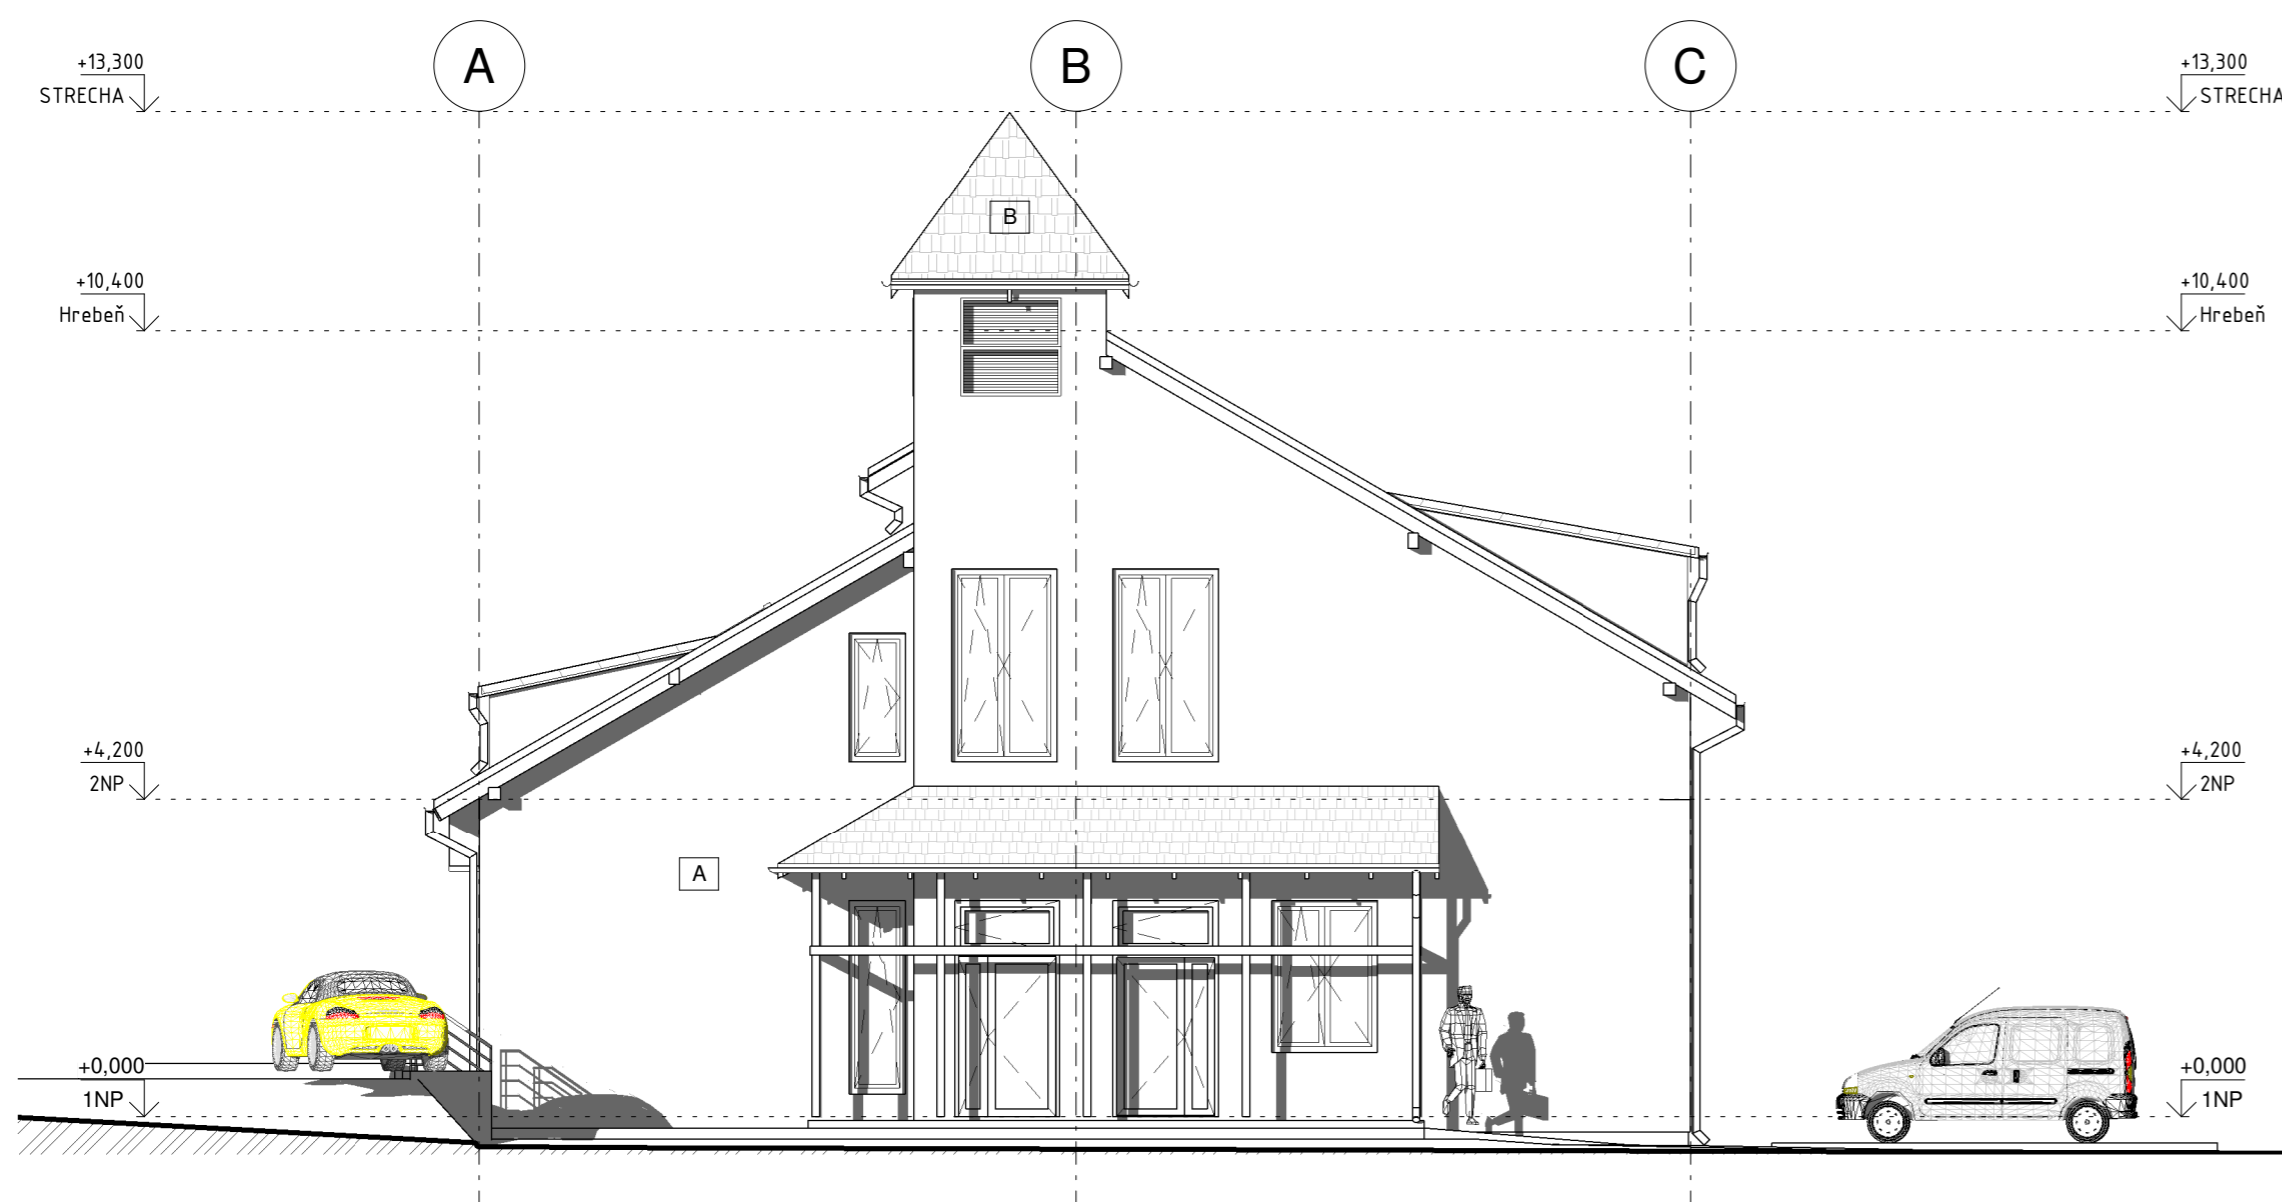

Východ  
1 : 100

STAVEBNO-ARCHITEKTONICKÁ ČASŤ

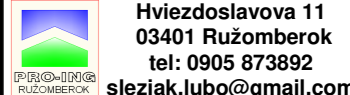PROJEKTOVAL Ing. Lubomír SLEZIAK	KRESLIL Projektant	ZODP. PROJEKTANT Ing. Lubomír SLEZIAK	HL. INŽ. PROJEKTU Ing. Lubomír SLEZIAK	 Hviezdoslavova 11 03401 Ružomberok tel: 0905 873892 sleziak.lubo@gmail.com
ADRESA VLACHY 126		INVESTOR Obecný úrad Vlachy		
STAVBA VÝMENA OKIEN A RAMPA KD VLACHY				FORMÁT 5A4
OBJEKT				ÚČEL OHL. ST. ÚPR.
VÝKRES POHLAD S, V - Exist. stav, búracie práce				ČÍSLO ZÁKAZKY 2019
				ČÍSLO KÓPIE
				ARCHÍVNE ČÍSLO
				DÁTUM 09/2019
				MIERKA 1 : 100
				ČÍSLO VÝKRESU D1.1.03