


PÔDORYS 1.NP - Nový stav m 1:100

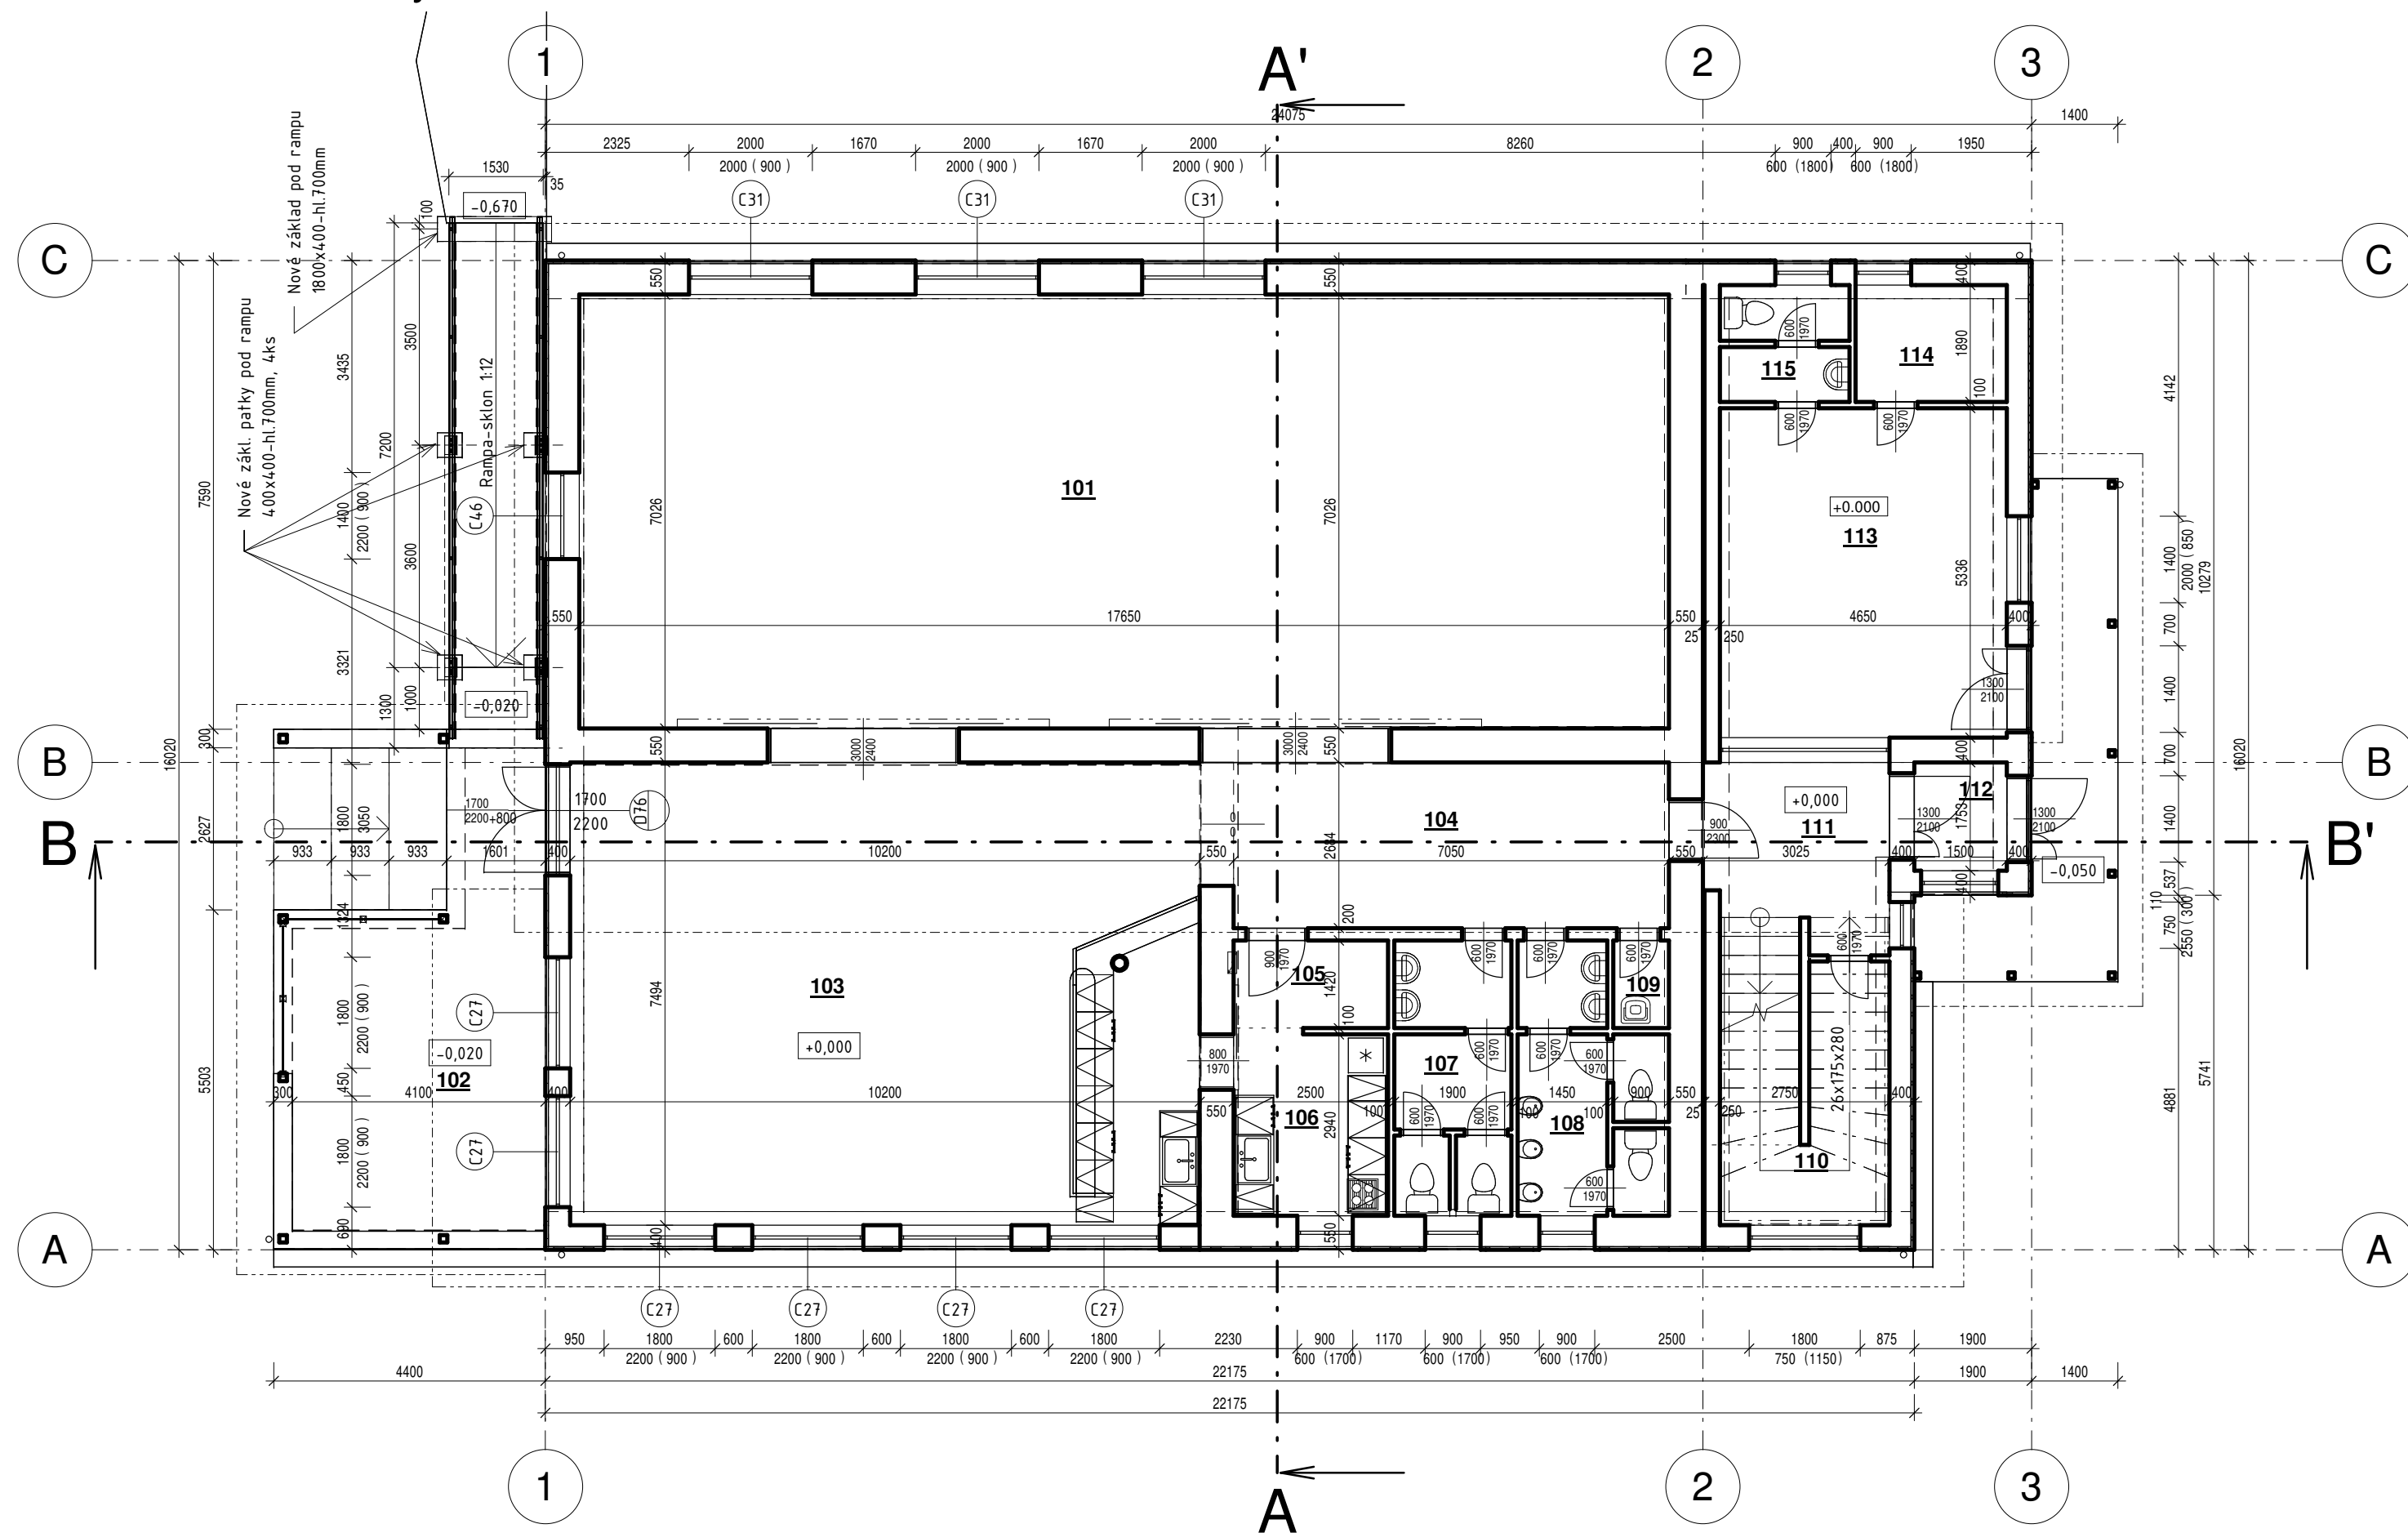

Tabuľka miestností - 1NP


Číslo	Názov	Plocha [m ²]	Povrchové úpravy			Poznámka
			Podlaha	Steny	Strop	
101	SÁLA	124,01	Drevené parkety	Vápenná omietka	Vápenná omietka	obklad v.2500mm
102	TERASA	26,32	Keramická dlažba	Fasádna omietka	Drevené podbíjanie	
103	JEDÁLEŇ + BAR	76,44	Keramická dlažba	Vápenná omietka	Drevený podhľad	
104	CHODBA	18,92	Keramická dlažba	Vápenná omietka	Vápenná omietka	
105	SKLAD	3,55	Keramická dlažba	Vápenná omietka	Vápenná omietka	ker. obklad v.2500mm
106	BAR - ZÁZEMIE	7,46	Keramická dlažba	Vápenná omietka	Vápenná omietka	ker. obklad v.2500mm
107	WC-ŽENY + PREDSIEN	8,47	Keramická dlažba	Vápenná omietka	Vápenná omietka	ker. obklad v.2000mm
108	WC-MUŽI + PREDSIEN	9,41	Keramická dlažba	Vápenná omietka	Vápenná omietka	ker. obklad v.2000mm
109	UPRATOVACIA KOMORA	1,28	Keramická dlažba	Vápenná omietka	Vápenná omietka	ker. obklad v.2000mm
110	SKLAD	7,43	Keramická dlažba	Vápenná omietka	Vápenná omietka	
111	CHODBA + SCHODISKO	13,25	Keramická dlažba	Vápenná omietka	Vápenná omietka	
112	ZÁDVERIE	2,63	Keramická dlažba	Vápenná omietka	Vápenná omietka	
113	POŠTA	24,81	Keramická dlažba	Vápenná omietka	Vápenná omietka	obklad v.2500mm
114	SKLAD	4,63	Keramická dlažba	Vápenná omietka	Vápenná omietka	
115	WC + PREDSIEN	3,97	Keramická dlažba	Vápenná omietka	Vápenná omietka	ker. obklad v.2000mm
Celková plocha:		332,59				

VÝPIS VYMEIŇANÝCH OKIEN A DVERÍ NA KULTÚRNYM DOME

- (C27) Plastové okno dvojkridlové otváravoskopné, zasklenie izolačné trojsklo, rozmer 1800x2200mm, 6ks farba zlatý dub (presný rozmer, členenie a farbu okna prispôbiť existujúcemu oknu)
- (C31) Plastové okno dvojkridlové otváravoskopné, zasklenie izolačné trojsklo, rozmer 2000x2000mm, 3ks farba zlatý dub (presný rozmer, členenie a farbu okna prispôbiť existujúcemu oknu)
- (C46) Plastové okno dvojkridlové otváravoskopné, zasklenie izolačné trojsklo, rozmer 1400x2200mm, 1ks farba zlatý dub (presný rozmer, členenie a farbu okna prispôbiť existujúcemu oknu)
- (D76) Hliníkové vchodové dvere dvojkridlové presklené s nadsvetlikom, rozmer dverí 1700x2200mm, nadsvetlík 1700x800mm, opatrené samozatváračom, 1ks, farba zlatý dub (presný rozmer, členenie a farbu dverí prispôbiť existujúcim dverám)

POZNÁMKA
Pred objednaním a výrobou vymieňaných výplní otvorov kultúrneho domu, tieto otvory presne zmerať

STAVEBNO-ARCHITEKTONICKÁ ČASŤ

PROJEKTOVAL Ing. Lubomír SLEZIAK	KRESLIL Projektant	ZODP. PROJEKTANT Ing. Lubomír SLEZIAK	HL. INŽ. PROJEKTU Ing. Lubomír SLEZIAK	 Hviezdoslavova 11 03401 Ružomberok tel: 0905 873892 sleziak.lubo@gmail.com
ADRESA VLACHÝ 126		INVESTOR Obecný úrad Vlachy		
STAVBA VÝMENA OKIEN A RAMPA KD VLACHY				FORMÁT 5A4
OBJEKT				ÚČEL OHL. ST. ÚPR.
VÝKRES PÔDORYS 1.NP - Nový stav				ČÍSLO ZÁKAZKY 2019
				ČÍSLO KÓPIE
				ARCHÍVNE ČÍSLO
				DÁTUM 09/2019
				MIERKA 1 : 100
				ČÍSLO VÝKRESU D1.1.05

1NP
1 : 100