REZY - Existujúci stav, búracie práce m 1:100

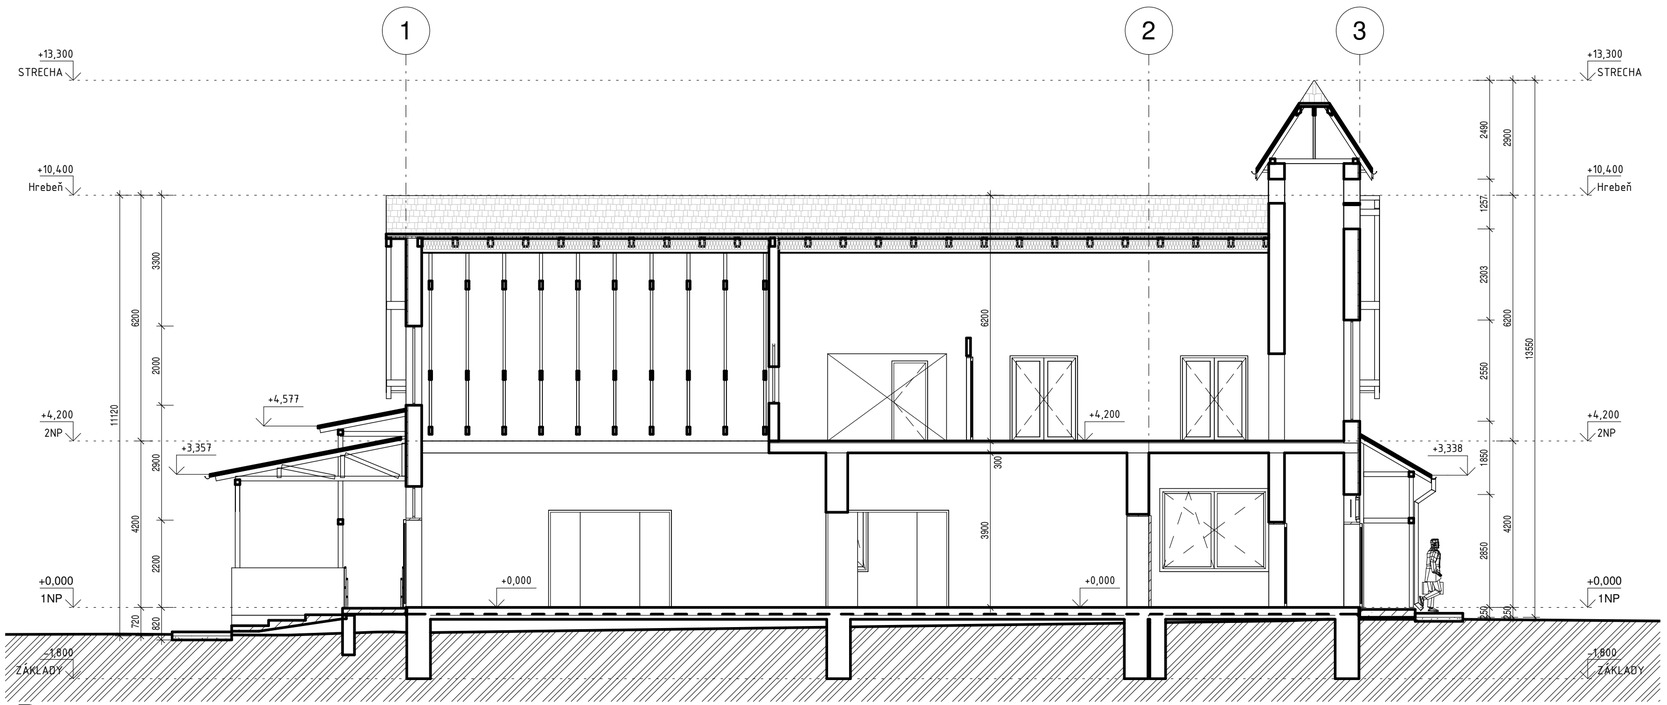

B

1 : 100

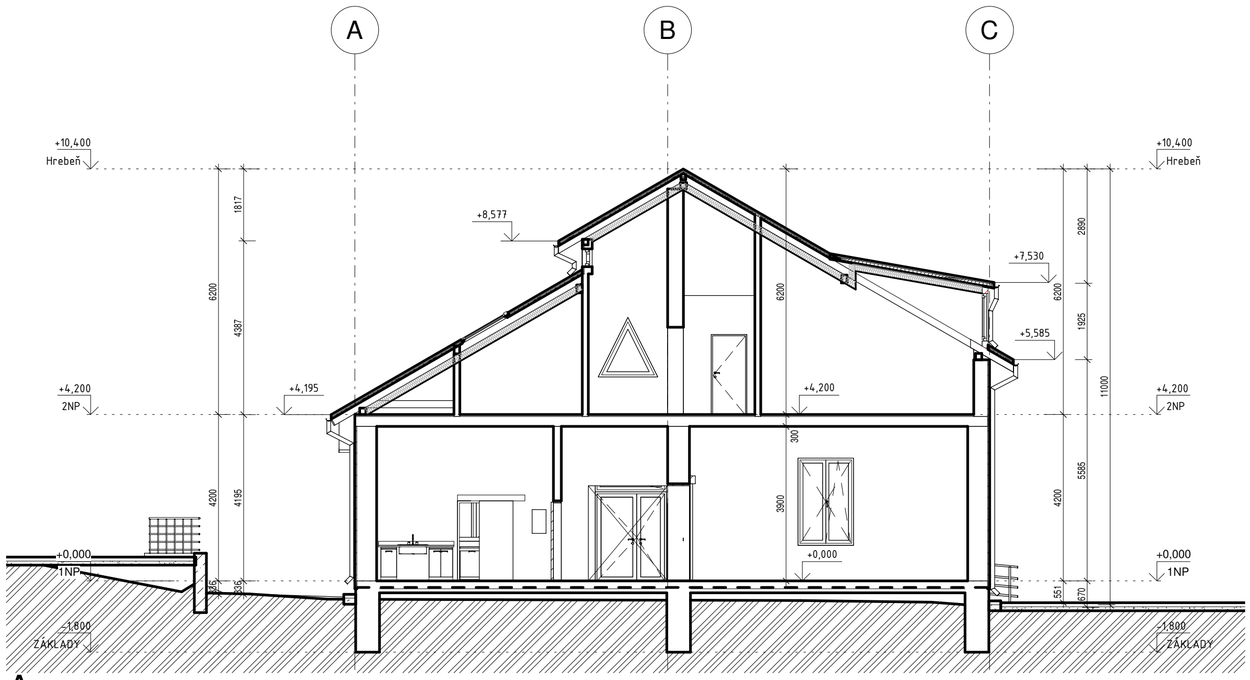

A

1 : 100

POPIS NOVÝCH PRÁC PRI VÝMENE VÝPLNÍ OTVOROV A NOVEJ RAMPY DO KULT. DOMU

-Vybúrať otvor v stene lemujúcej vstupné schodisko do kultúrneho domu pre prepojenie navrhovanej rampy s podestou pred vstupnými dverami

-Demontovať existujúce drevené okná a vchodové dvere s nadsvetlíkom (miestnosť č.101 a 103) v obvodových stenách kultúrneho domu

-Zhotoviť výkopy pre základy pod navrhovanú rampu kultúrneho domu

-Zhotoviť základy pod navrhovanú rampu kultúrneho domu

-Osadiť navrhovanú rampu kultúrneho domu

-Osadiť nové okná a vchodové dvere s nadsvetlíkom do kultúrneho domu

STAVEBNO-ARCHITEKTONICKÁ ČASŤ

PROJEKTOVAL	KRESLIL	ZODP. PROJEKTANT	HL. INŽ. PROJEKTU	
Ing. Lubomír SLEZIAK	Projektant	Ing. Lubomír SLEZIAK	Ing. Lubomír SLEZIAK	

Hviezdoslavova 11
03401 Ružomberok
tel: 0905 873892
sleziak.lubo@gmail.com

ADRESA VLACHY 126	**INVESTOR** Obecný úrad Vlachy	**FORMÁT**	5A4
STAVBA **VÝMENA OKIEN A RAMPA KD VLACHY**		**ÚČEL**	OHL. ST. ÚPR.
		ČÍSLO ZÁKAZKY	2019
OBJEKT		**ČÍSLO KÓPIE**	
		ARCHÍVNE ČÍSLO	
		DÁTUM	09/2019
VÝKRES REZY - Nový stav		**MIERKA** 1 : 100	**ČÍSLO VÝKRESU** D1.1.06