
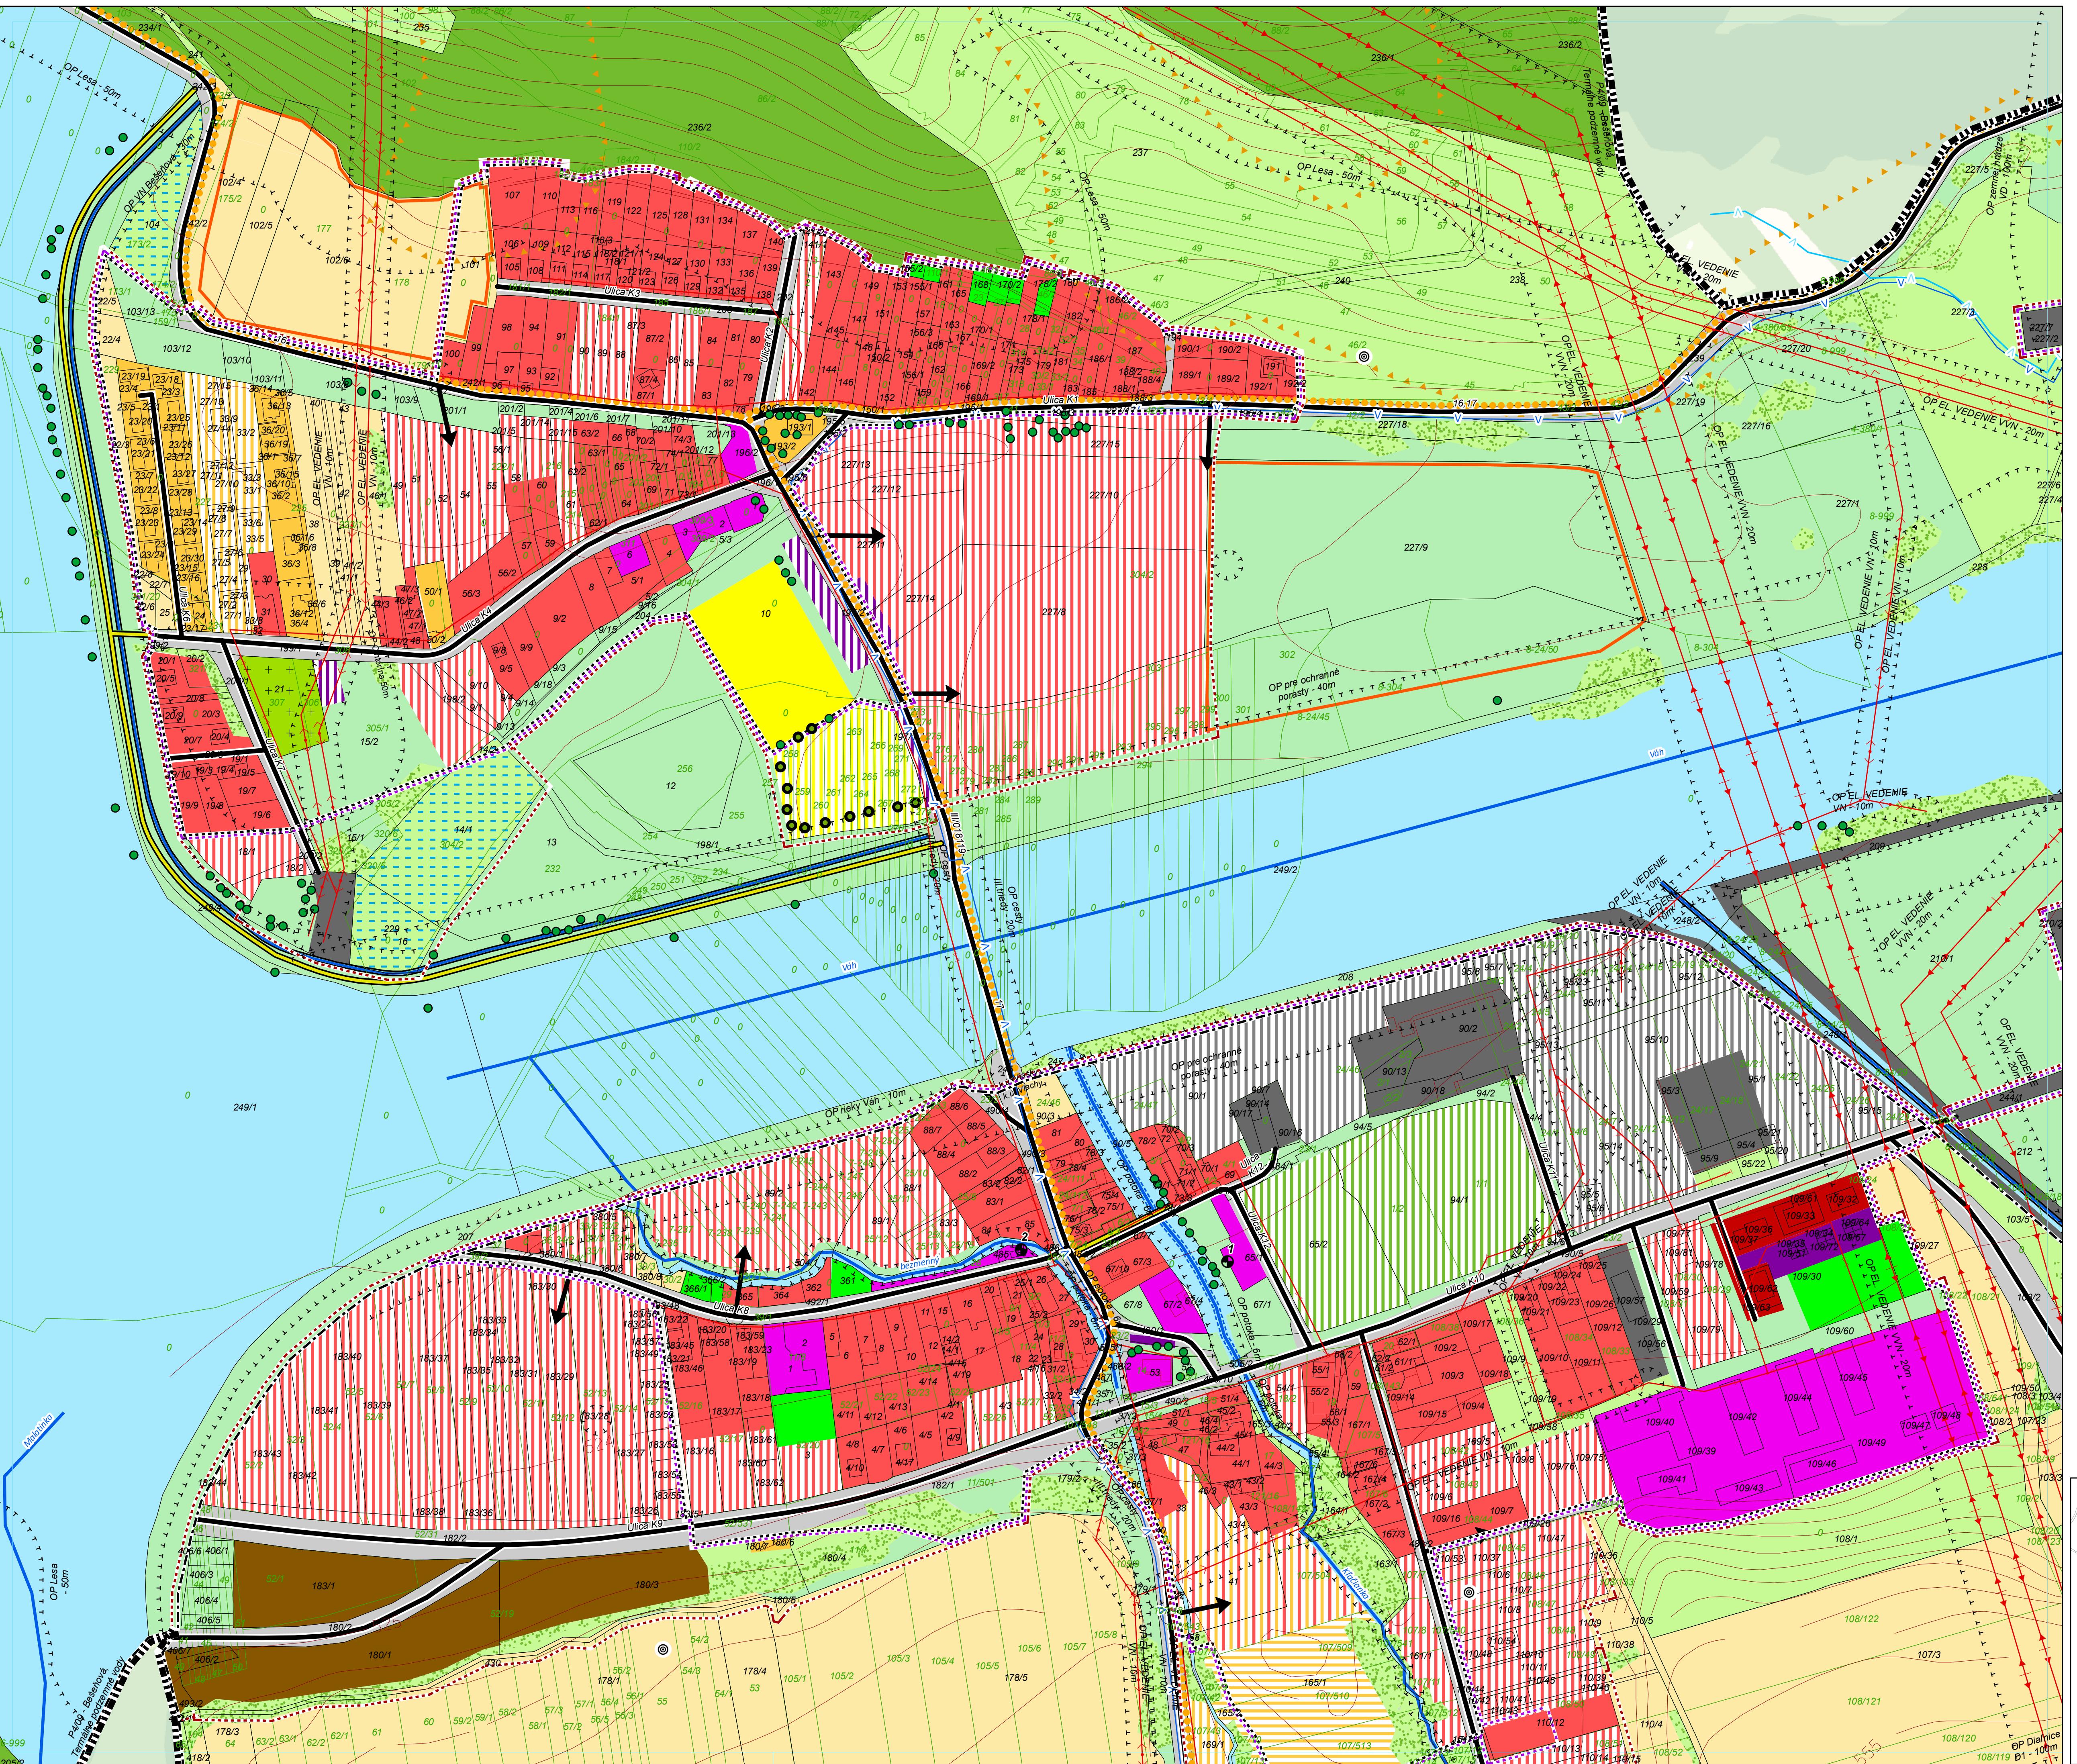


Územný plán obce Vlachy

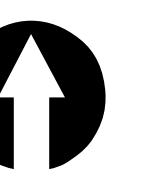


Legenda

Parcely KN-C	Plochy zelené, návrh
Hranica druhov pozemkov	Skupiny vegetácie (brehový porast; nelesná drevinová vegetácia)
Parcely UO	Vodné toky a plochy, stav
Zosuvné územia	Mokrade a podmáčané plochy, stav
Prieskumné územia	Dopravná vybavenosť
Vrstevnice	Dopravná vybavenosť
Územné jednotky	Katastrálne územie
	Rešené územie
	Ochranné pásmo cintorína
	Ochranné pásmo všetkých druhov
	Hranica skutočne zastavaného územia obce, návrh
	Hranica skutočne zastavaného územia obce, stav
	Hranica zastavaného územia obce k 1.1.1990,
Legislatívne chránené	Kultúrna pamiatka podľa ÚZKP
	Evidovaná archelogická lokalita
Solitery	Solitér zelené, Stav
	Solitér zelené, Návrh
Využívanie	Zastaviteľné
	Plochy s prevahou bývania v nízkopodlažných rodinných domoch, stav
	Plochy s prevahou bývania v nízkopodlažných rodinných domoch, návrh
	Plochy s prevahou bývania v nízkopodlažných rodinných domoch, výhľad
	Plochy bývania v bytových domoch, stav
	Plochy s prevahou občianskej vybavenosti, stav
	Funkčne zmiešané plochy (rekreácia a CR; bývanie v, návrh)
	Plochy s prevahou rekreácie a CR, stav
	Plochy s prevahou rekreácie a CR, návrh
	Rekreáciu priestor pre dynamicke aktivity, návrh
	Plochy s prevahou športu a televýchovy, stav
	Plochy s prevahou športu a televýchovy, návrh
	Plochy výrob., skladov. a zariadení technickej vybavenosti, stav
	Plochy výrob., skladov. a zariadení technickej vybavenosti, návrh
	Plochy poľnohospodárskej výroby, stav
	Plochy poľnohospodárskej výroby, návrh
	Plochy dopravy, stav
	Plochy dopravy, návrh
	Plochy železnice, stav
	Plochy železnice, návrh
	Plochy dopravných zariadení, návrh
	Plochy cintorínov, návrh
	Plochy cintorínov, stav
Nezastaviteľné	Plochy lesov, stav
	Orná pôda, stav
	Trvalé trávne porasty, stav
	Záhrady, stav
	Plochy zelené, stav

Národné kultúrne pamiatky:
1 - Kaštiel so sýpkou o UZPF 376/0
2 - Vyhľa kováčska UZPF 1664/0

Územný plán obce Vlachy

čistopis

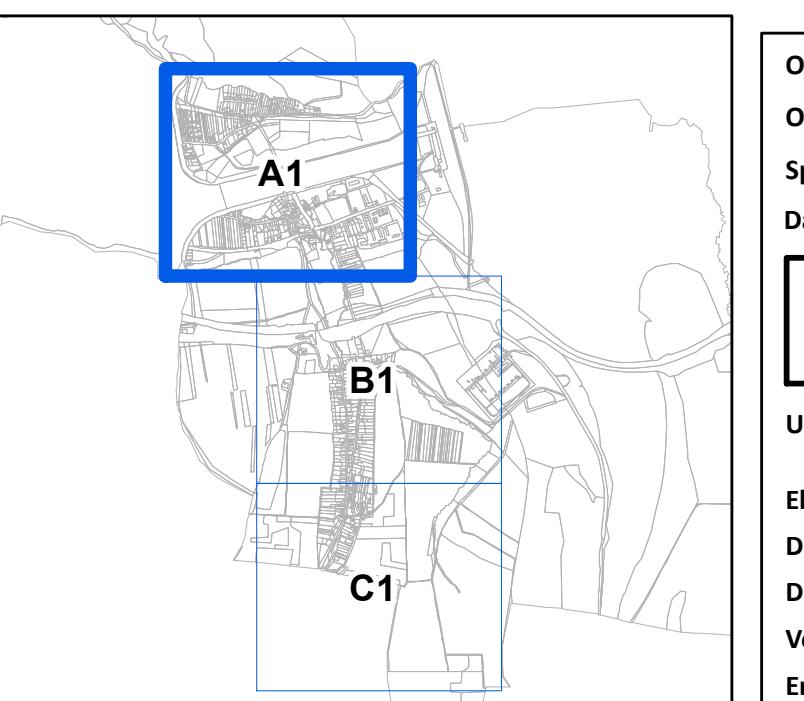

Obstarávateľ: Obec Vlachy
Odborné spôsobilosť osoba pre obstarávanie ÚPP a ÚPD: Ing. arch. Vlasta Čukorová
Spracovateľ: Ing. arch. Ján Bátora
Dátum: november 2014

Komplexný urbanistickej návrh priestorového usporiadania a funkčného využívania územia

1:2 000

Urbanizmus a regulácia: Ing. arch. Ján Bátora, Ing. arch. Martin Baloga, PhD., Ing. arch. Anna Göčová, Ing. arch. Marián Gač

Eko logia a krajina: Ing. arch. Lucia Göčová, Ing. Peter Gačik

Doprava: Ing. Stanislav Tabáček



Demografia a výhodnotenie PP: Zuzana Takáčová

Vodné hospodárstvo: Jana Rechtoríková

Energetika: Ing. Anton Galas, Ing. Anton Turan

3a

Územný plán obce Vlachy

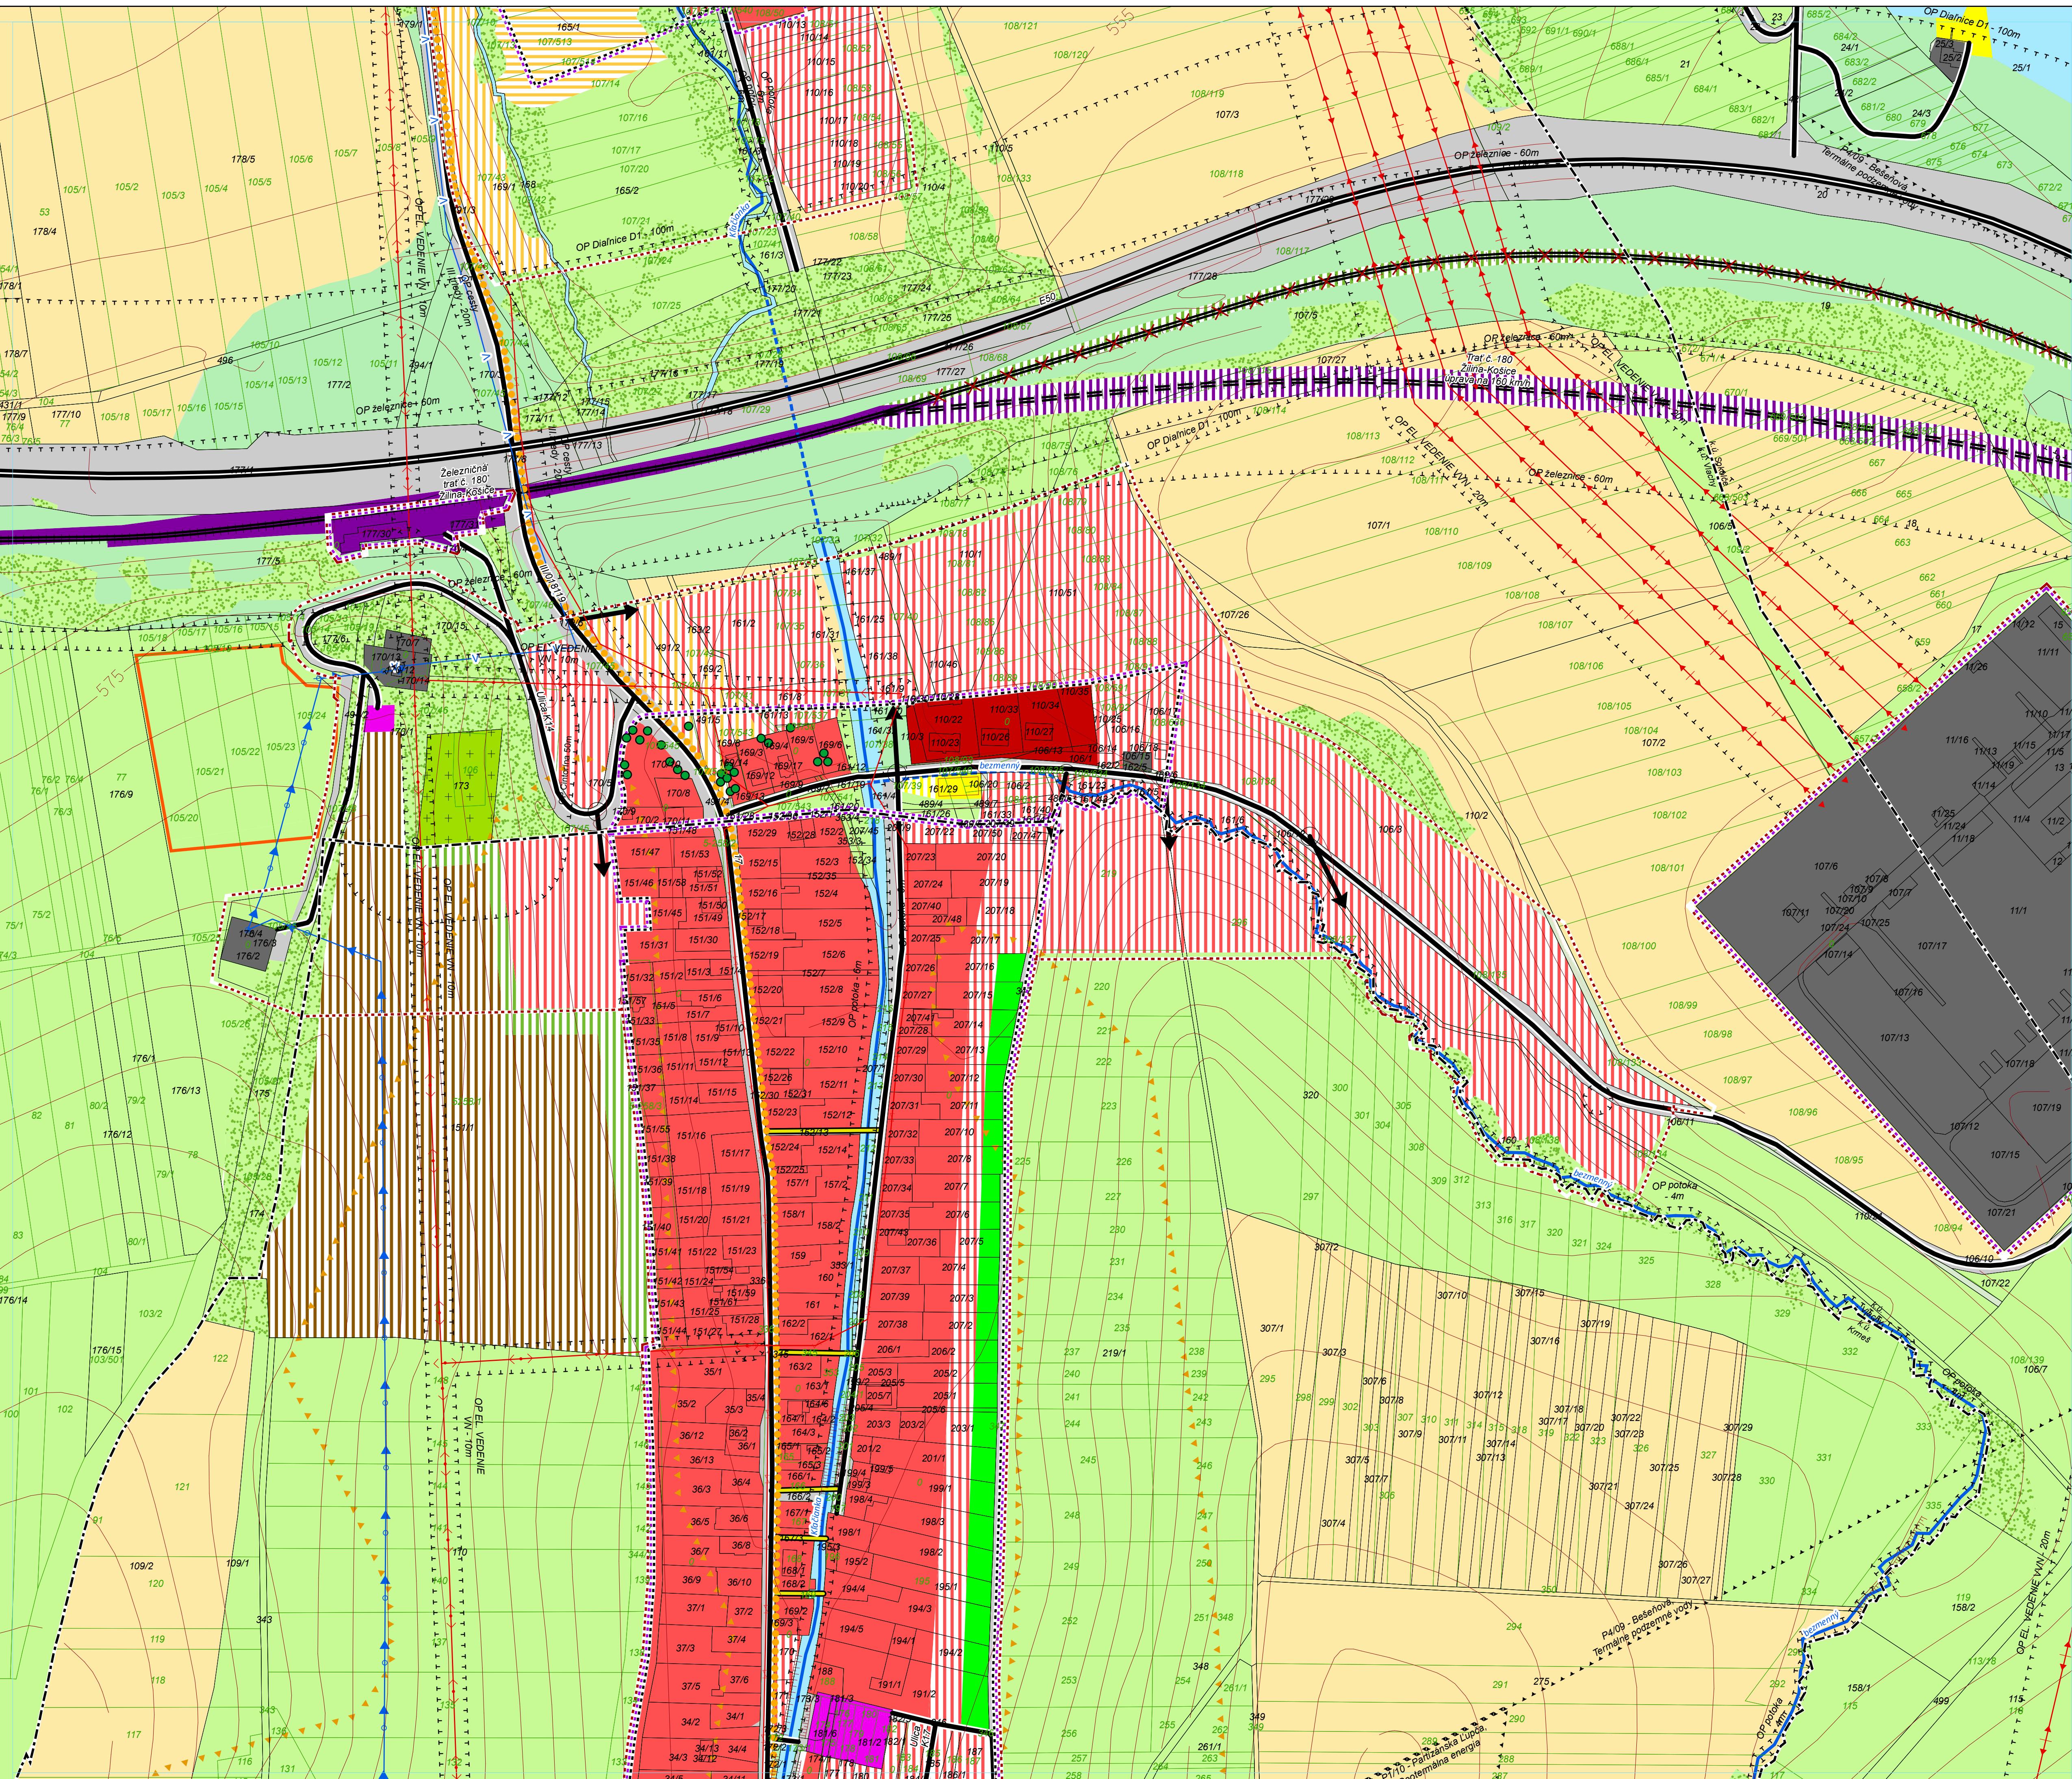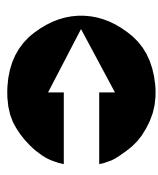


Legenda

Parcely KN-C	Plochy zelené, návrh
Parcely UO	Hranica druhov pozemkov
Zosunuté územia	Skupiny vegetácie (brehový porast; nelesná drevinová vegetácia), stav
Prieskumné územia	Vodné toky a plochy, stav
Vŕtevnice	Mokrade a podmáčané plochy, stav
Dopravná vybavenosť	
Diaľnica, stav	Dopravná vybavenosť
cesta III. triedy, stav	
Obslužná komunikácia, stav	
Obslužná komunikácia, návrh	
železnica, stav	
Ochranné pásmo cintorína	
Ochranné pásmo všetkých druhov	
železnica, návrh	
Cykloturistická trasa, stav	
Napojenie na komunikáciu, návrh	
Komunikácie pre peších, stav	
Technická	
Vodohospodárstvo	
Privádzacie vodovodné potrubie, stav	
Výťažné potrubie v ČS vlašky do VDJ Bobrovník, návrh	
Vodovod - VDI Vlachy do ČS Vlašky, stav	
Vzdúšne vedenie elektrickej energie NN, stav	
Vzdúšne vedenie elektrickej energie VN 400 kV, návrh	
Vzdúšne vedenie elektrickej energie VN 22 kV, stav	
Vzdúšne vedenie elektrickej energie VN 22 kV, návrh	
Vzdúšne vedenie elektrickej energie VN 220 kV, stav	
vodné	
Premostený tok	
Upravený tok	
Vodný tok	
Kanál	
Solitéry	
Solitér zelené, Stav	
Solitér zelené, Návrh	
Využívanie	
Zastaviteľné	
Plochy s prevahou bývania v nízkopodlažných rodinných domoch, stav	
Plochy s prevahou bývania v nízkopodlažných rodinných domoch, návrh	
Plochy s prevahou bývania v nízkopodlažných rodinných domoch, výhľad	
Plochy bývania v bytových domoch, stav	
Plochy s prevahou občianskej vybavenosti, stav	
Plochy s prevahou občianskej vybavenosti, návrh	
Funkčne zmiešané plochy (rekreácia a CR; bývanie v, návrh)	
Plochy s prevahou rekreácie a CR, stav	
Plochy s prevahou rekreácie a CR, návrh	
Rekreačný priestor pre dynamicke aktivity, návrh	
Plochy s prevahou športu a televýchovy, stav	
Plochy s prevahou športu a televýchovy, návrh	
Plochy výrob., skladov. a zariadení technickej vybavenosti, stav	
Plochy výrob., skladov. a zariadení technickej vybavenosti, návrh	
Plochy poľnohospodárskej výroby, stav	
Plochy poľnohospodárskej výroby, návrh	
Plochy dopravy, stav	
Plochy dopravy, návrh	
Plochy železnice, stav	
Plochy železnice, návrh	
Plochy dopravných zariadení, stav	
Plochy dopravných zariadení, návrh	
Plochy cintorínov, stav	
Plochy cintorínov, návrh	
Nezastaviteľné	
Plochy lesov, stav	
Orná pôda, stav	
Trvalé trávne porasty, stav	
Záhrady, stav	
Plochy zelené, stav	

Národné kultúrne pamiatky:
1 - Kaštiel so súpkou zo ŽPF 376/0
2 - Vyhľa kováčska ŽPF 1664/0

Územný plán obce Vlachy

čistopis

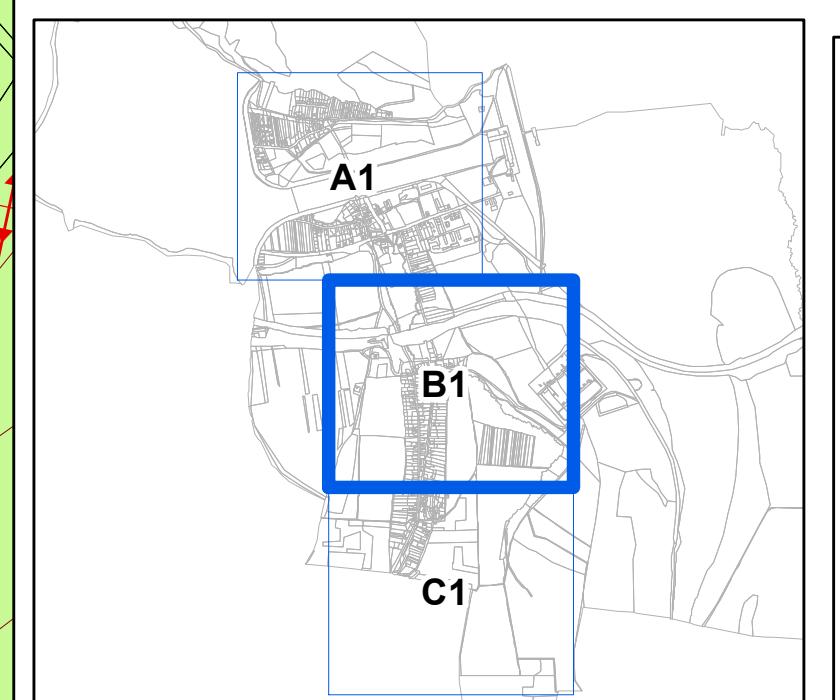

Obstarávateľ: Obec Vlachy
Odborné spôsobilosť osoba pre obstarávanie ÚPP a ÚPD: Ing. arch. Vlasta Cukorová
Spracovateľ: Ing. arch. Ján Bátora
Dátum: november 2014

Komplexný urbanistický návrh priestorového usporiadania a funkčného využívania územia

3a

1:2 000

Urbanizmus a regulácia: Ing. arch. Ján Bátora, Ing. arch. Martin Balog, PhD., Ing. arch. Anna Göková, Ing. arch. Marián Gač

Eko logia a krajina: Ing. arch. Lucia Göcová, Ing. Peter Gačik



Doprava: Ing. Stanislav Tabáček

Demografia a výhodnotenie PP: Zuzana Takáčová

Vodné hospodárstvo: Jana Rechtoríková

Energetika: Ing. Anton Galas, Ing. Anton Turan


Územný plán obce Vlachy

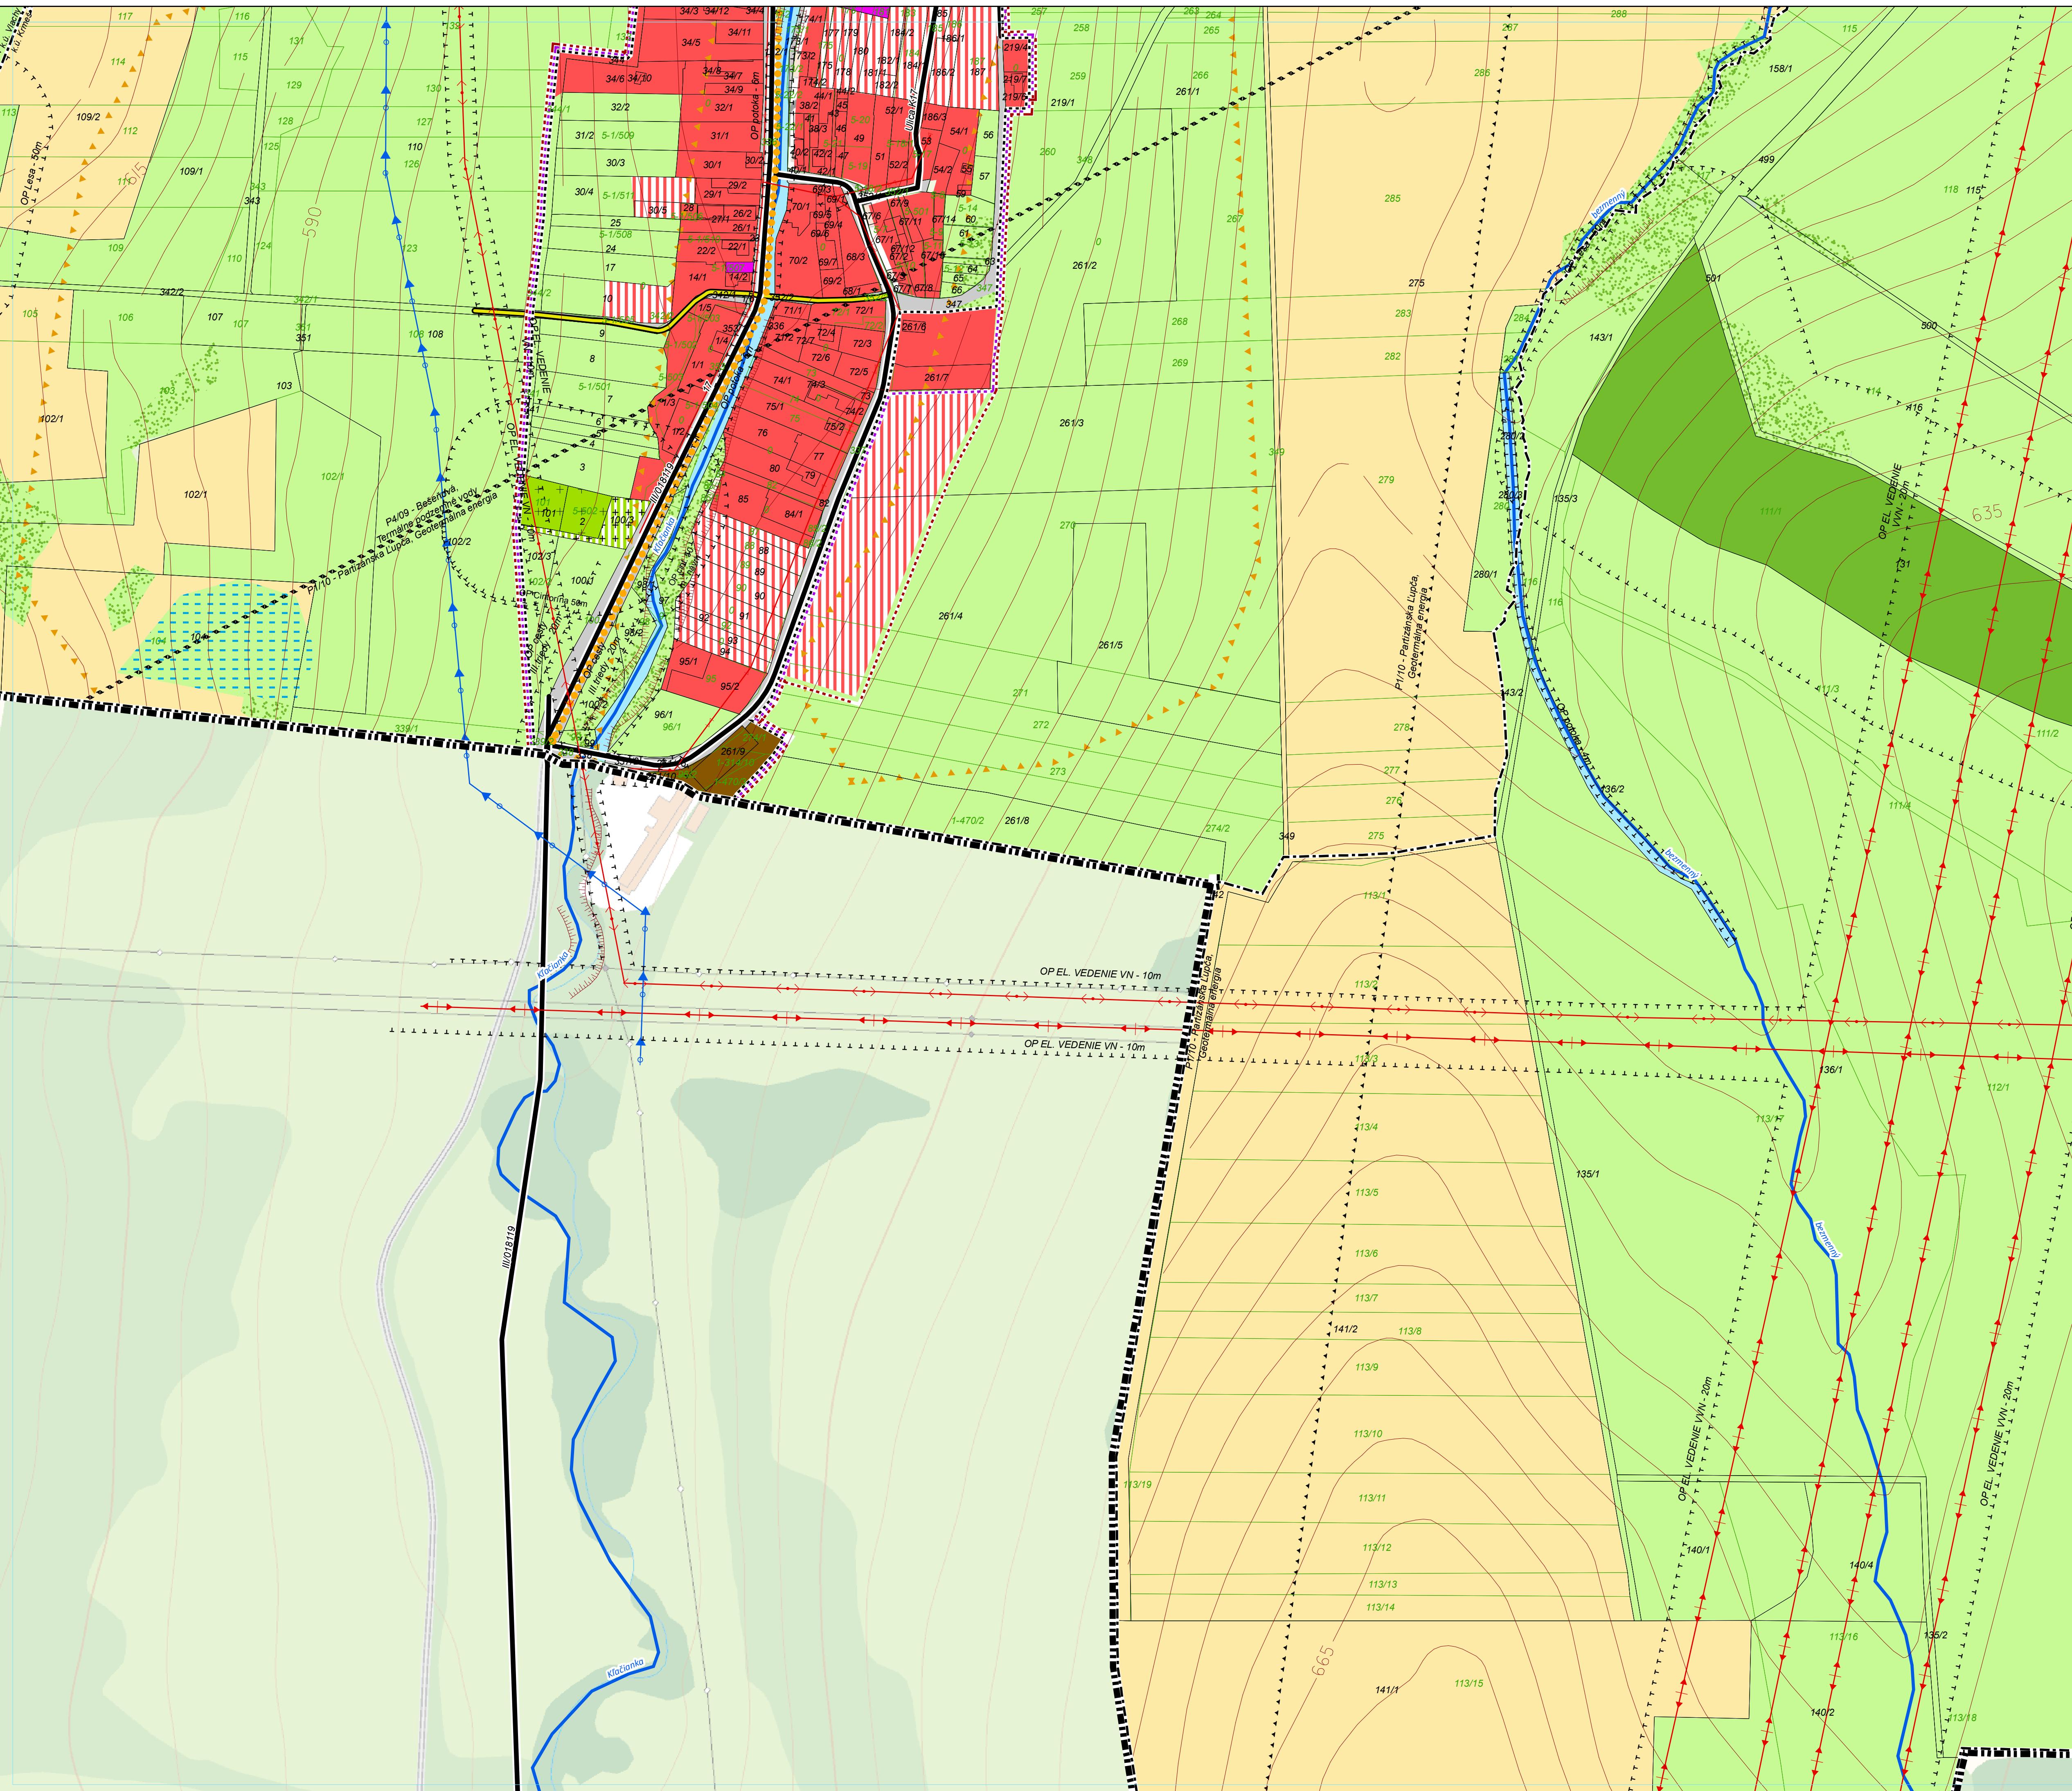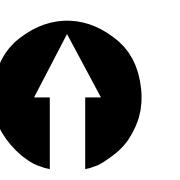

Legenda

Parcely KN-C	Plochy zelené, návrh
Hranica druhov pozemkov	Skupiny vegetácie (brehový porast; nelesná drevinová vegetácia)
Parcely UO	Vodné toky a plochy, stav
Zosunové územia	Mokrade a podmáčané plochy, stav
Prieskumné územia	Dopravná vybavenosť
Vŕtevnice	Drižnice, stav
	Cesta III. triedy, stav
	Obslužná komunikácia, stav
	Obslužná komunikácia, návrh
	Železnica, stav
	Železnica, na zrušenie
	Železnica, návrh
	Cykloturistická trasa, stav
	Napojenie na komunikáciu, návrh
	Komunikácie pre peších, stav
	Technická
	Vodohospodárstvo
	Privádzacie vodovodné potrubie, stav
	Výtláčné potrubie v ČS Vlašky do VDJ Bobrovník, návrh
	Vodovod - VDI Vlachy do ČS Vlašky, stav
	Vzdušné vedenie elektrickej energie NN, stav
	Vzdušné vedenie elektrickej energie VN 400 kV, návrh
	Vzdušné vedenie elektrickej energie VN 22 kV, stav
	Vzdušné vedenie elektrickej energie VN 22 kV, návrh
	Vzdušné vedenie elektrickej energie VN 220 kV, stav
	Vodné toky
	Premostený tok
	Upravený tok
	Vodný tok
	Kanál

Národné kultúrne pamiatky:
1 - Kaštiel so súpkou ÚZPF 376/0
2 - Vyhľa kováčska ÚZPF 1664/0

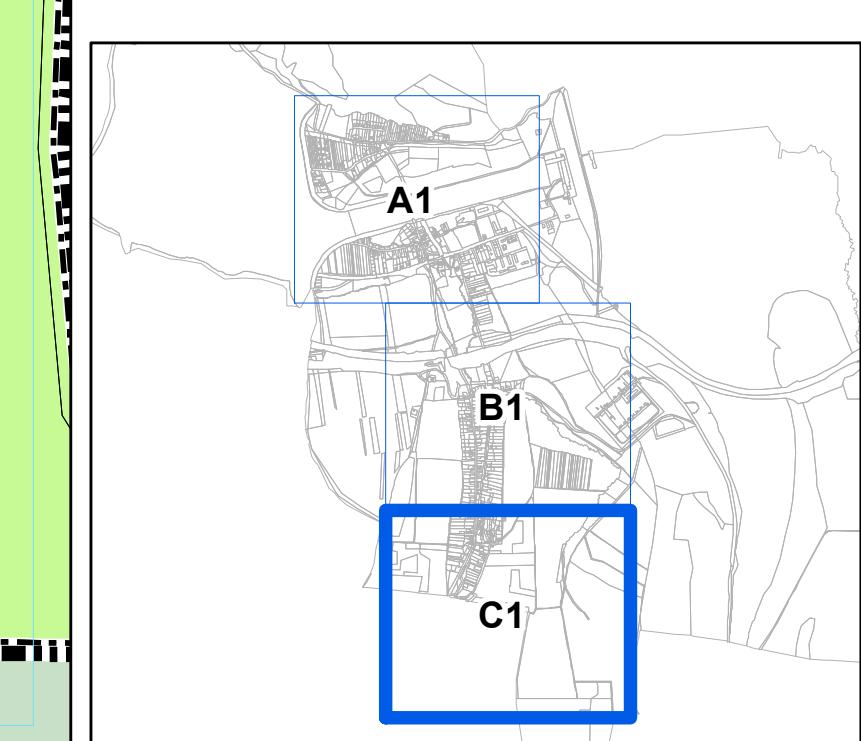

Obstarávateľ: Obec Vlachy	Územný plán obce Vlachy čistopis
Odborné spôsobilá osoba pre obstarávanie ÚPP a ÚPD: Ing. arch. Vlasta Cukorová	
Spracovateľ: Ing. arch. Ján Bátora	
Dátum: november 2014	
Komplexný urbanistický návrh priestorového usporiadania a funkčného využívania územia	3a
Urbanizmus a regulácia: Ing. arch. Ján Bátora, Ing. arch. Martin Baloga, PhD., Ing. arch. Anna Göčová, Ing. arch. Marián Gač	1:2 000
Eko logia a krajina: Ing. arch. Lucia Göčová, Ing. Peter Gačik	
Doprava: Ing. Stanislav Tabáček	
Demografia a výhodnotenie PP: Zuzana Takáčová	
Vodné hospodárstvo: Jana Rechtoríková	
Energetika: Ing. Anton Galas, Ing. Anton Turan	